


pianta piano terra

	opere esistenti.
	fabbricato in ampliamento.
	opere da demolire.

		Progetto 1 Ampliamento di fabbricato industriale art. 6 del D.P.R. n° 1163/10 - articolo 97 della Legge Regionale n° 12/2009 - Via Molino Geretto n° 8 - Carimate (CO)	
Observation 1 Paparelli Alessandro E figlio s.r.l. Via Molino Geretto n° 8 - Carimate (Co)		- Piano piano terra. Numero pratica 1 19/1984	
Data 1 23 Marzo 2017	Scala 1 1 : 100	Numero foglio 1 10	Validità pratica 1 02/03/2017 03/03/18

LABORATORIO OFFICINA MECCANICA

Situazione di passaggio

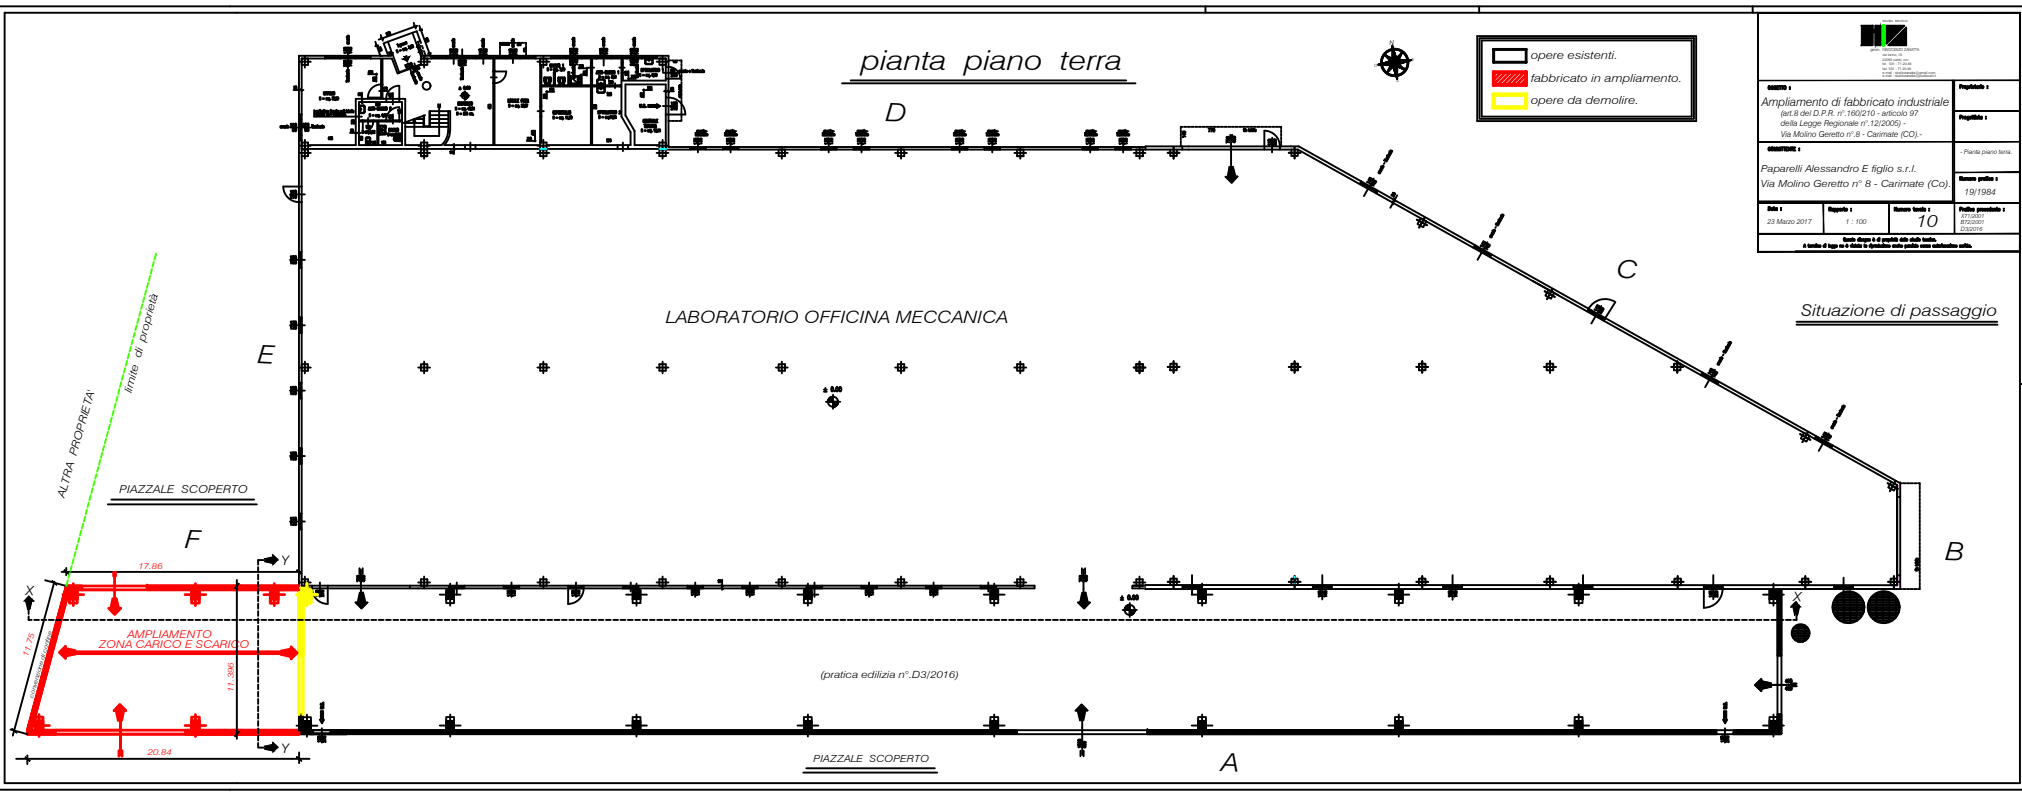

(pratica edilizia n° D3/2016)

PIAZZALE SCOPERTO

A

B

C

D

E

F

ALTRA PROPRIETA'
limite di proprietà

PIAZZALE SCOPERTO

17.86

11.75

20.84

11.890

11.75

20.84

11.75

20.84

11.75

20.84