


 


pianta piano primo-copertura

D

	opere esistenti.
	fabbricato in ampliamento.
	opere da demolire.

	
Ampliamento di fabbricato industriale <small>(art. 8 del D.P.R. n° 160/2010 - articolo 57 della Legge Regionale n° 12/2005) - Via Molino Geretto n° 8 - Carimate (CO).</small>	
Proprietà:	Paparelli Alessandro E figlio s.r.l.
Progetto:	19/1984
Obiettivi:	Stato piano primo-copertura
Stato:	21 Marzo 2017
Scala:	1:100
Numero foglio:	11
Foglio precedente:	10
Foglio seguente:	12
<small>Il foglio è parte integrante del progetto ed è vietata la ristampa o l'uso non autorizzato senza permesso scritto.</small>	

Situazione di passaggio

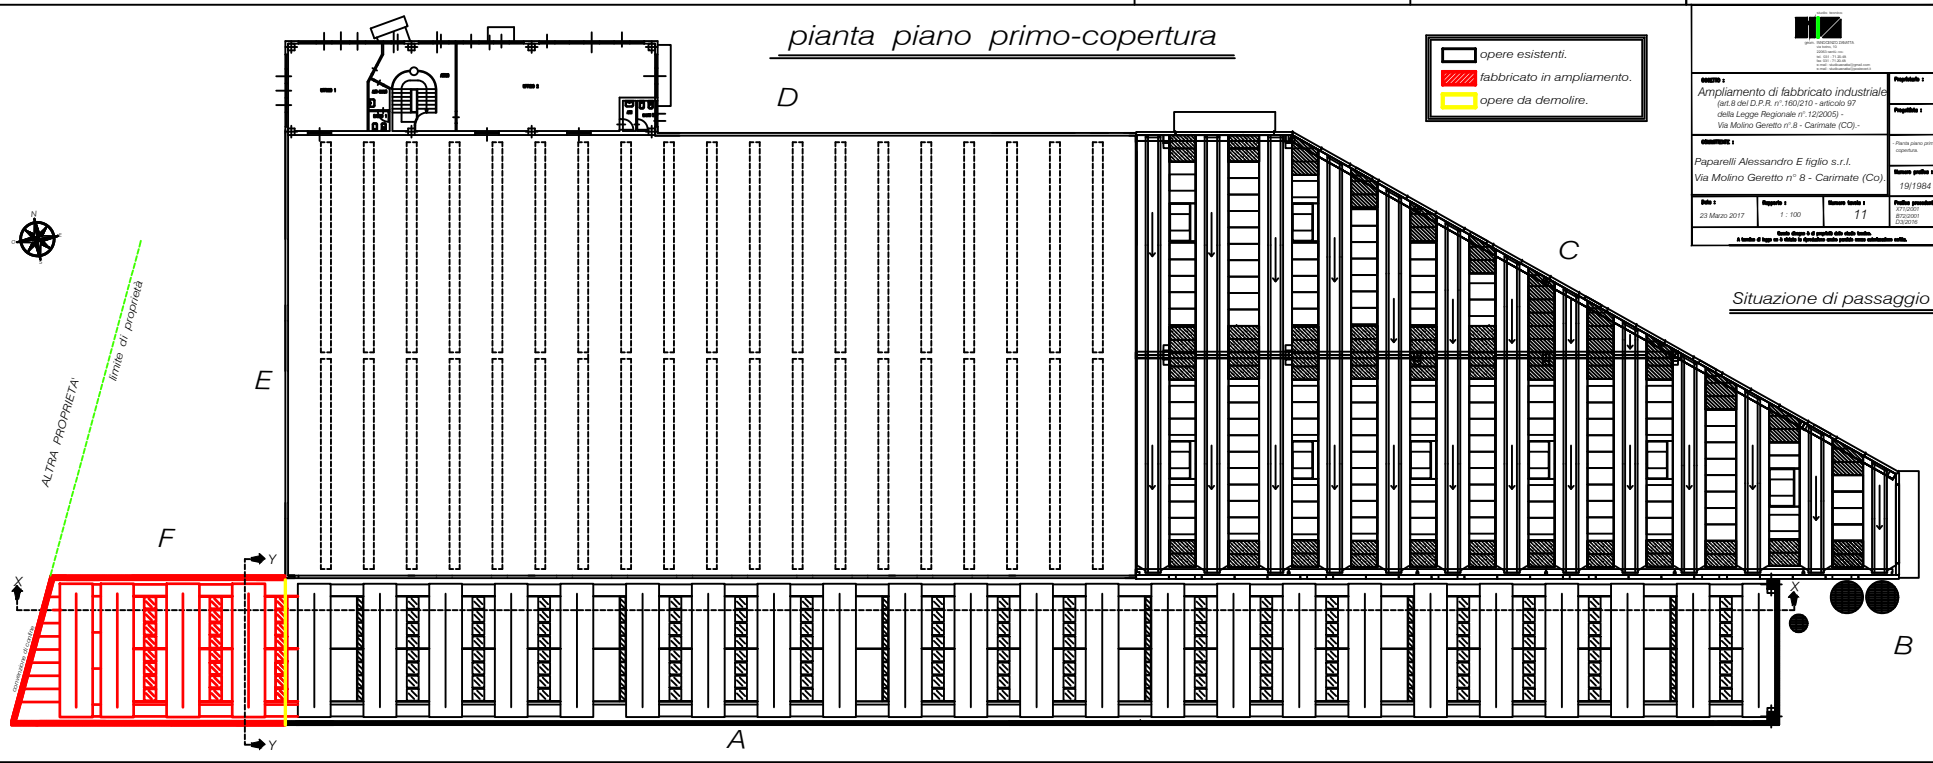

ALTRA PROPRIETA'
limite di proprietà

E

F

Y

Y

A

C

B