


pianta piano terra layout macchinari

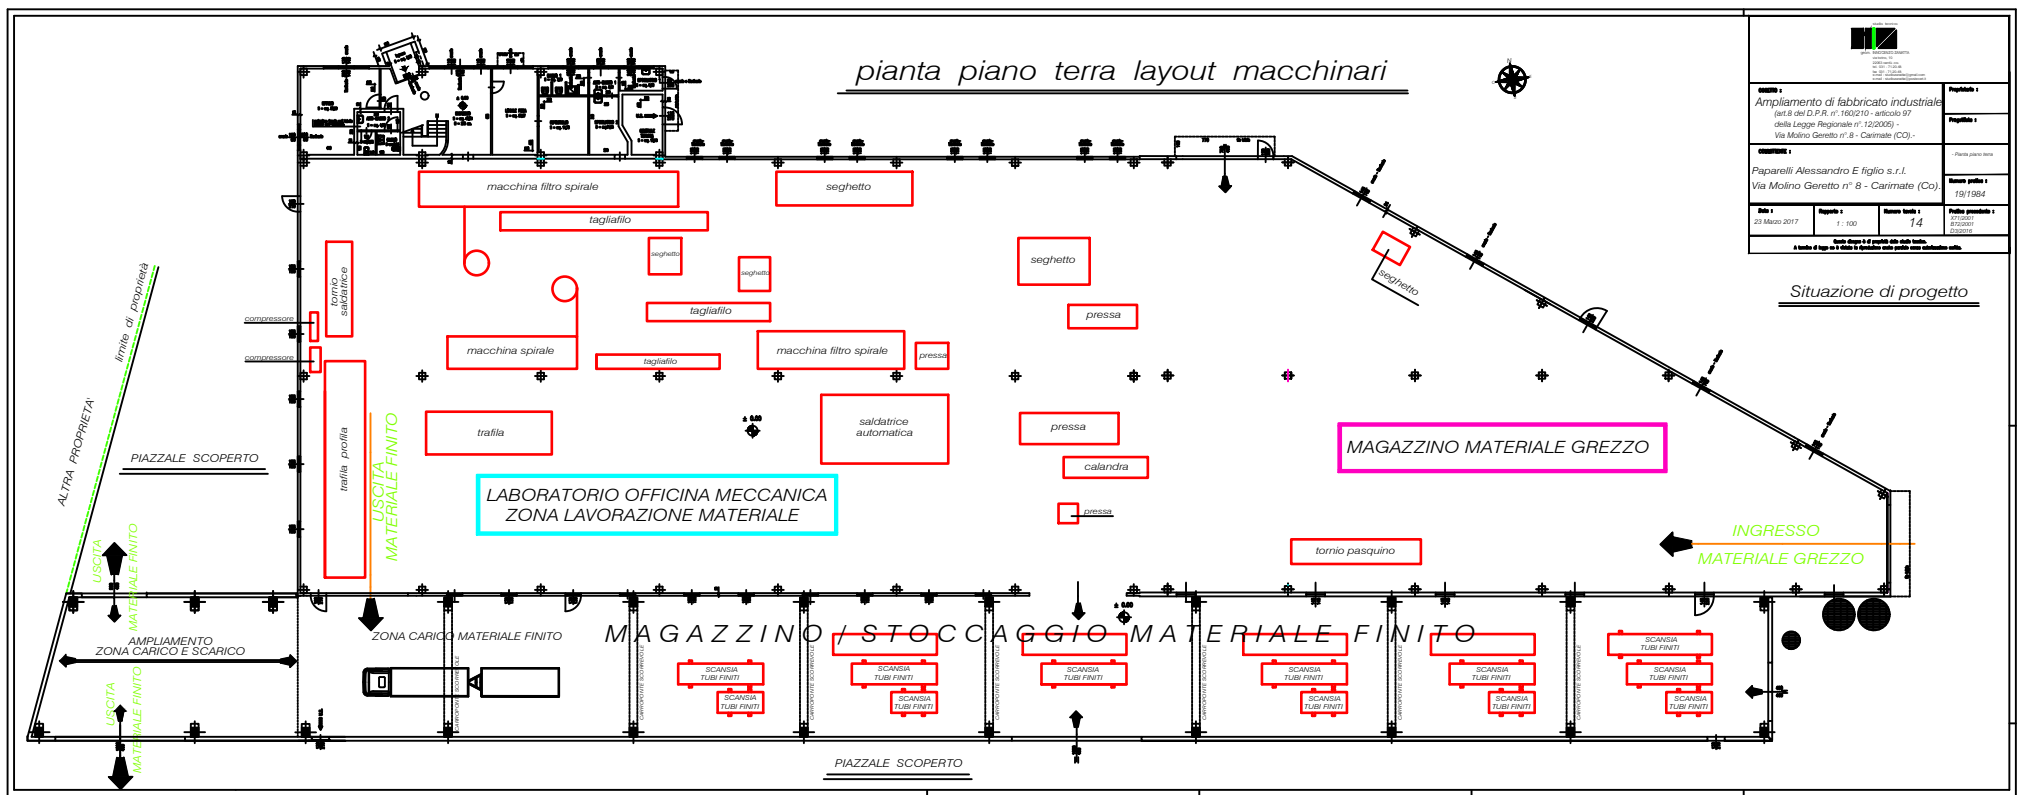

Intervento		Progetto	
Ampliamento di fabbricato industriale fatti 8 del D.P.R. n° 1602/10 - articolo 97 della Legge Regionale n° 12/2005 - Via Molino Geretto n° 8 - Carimate (CO)		Pianta piano terra	
Committente		Autore progetto	
Paparelli Alessandro E figlio s.r.l. Via Molino Geretto n° 8 - Carimate (Co)		19/1984	
Data	Scala	Foglio	Foglio totale
23 Marzo 2017	1 : 100	14	
Scale			
1/1000 1/5000 1/20000			

Situazione di progetto



LABORATORIO OFFICINA MECCANICA
ZONA LAVORAZIONE MATERIALE

MAGAZZINO MATERIALE GREZZO

MAGAZZINO STOCCAGGIO MATERIALE FINITO

ZONA CARICO MATERIALE FINITO

ALTRA PROPRIETA
limite di proprietà

PIAZZALE SCOPERTO

PIAZZALE SCOPERTO

INGRESSO
MATERIALE GREZZO

AMPLIAMENTO
ZONA CARICO E SCARICO

USCITA
MATERIALE FINITO

USCITA
MATERIALE FINITO

compressore

compressore

trincea sabbatrice

trafila profilo

macchina filtro spirale

seghetto

tagliafilo

seghetto

seghetto

tagliafilo

macchina spirale

macchina filtro spirale

pressa

trafila

saldatrice automatica

seghetto

pressa

pressa

calandra

pressa

tornio pasquino

SCANSIA
TUBI FINITI

SCANSIA
TUBI FINITI

SCANSIA
TUBI FINITI

SCANSIA
TUBI FINITI

SCANSIA
TUBI FINITI

SCANSIA
TUBI FINITI

SCANSIA
TUBI FINITI