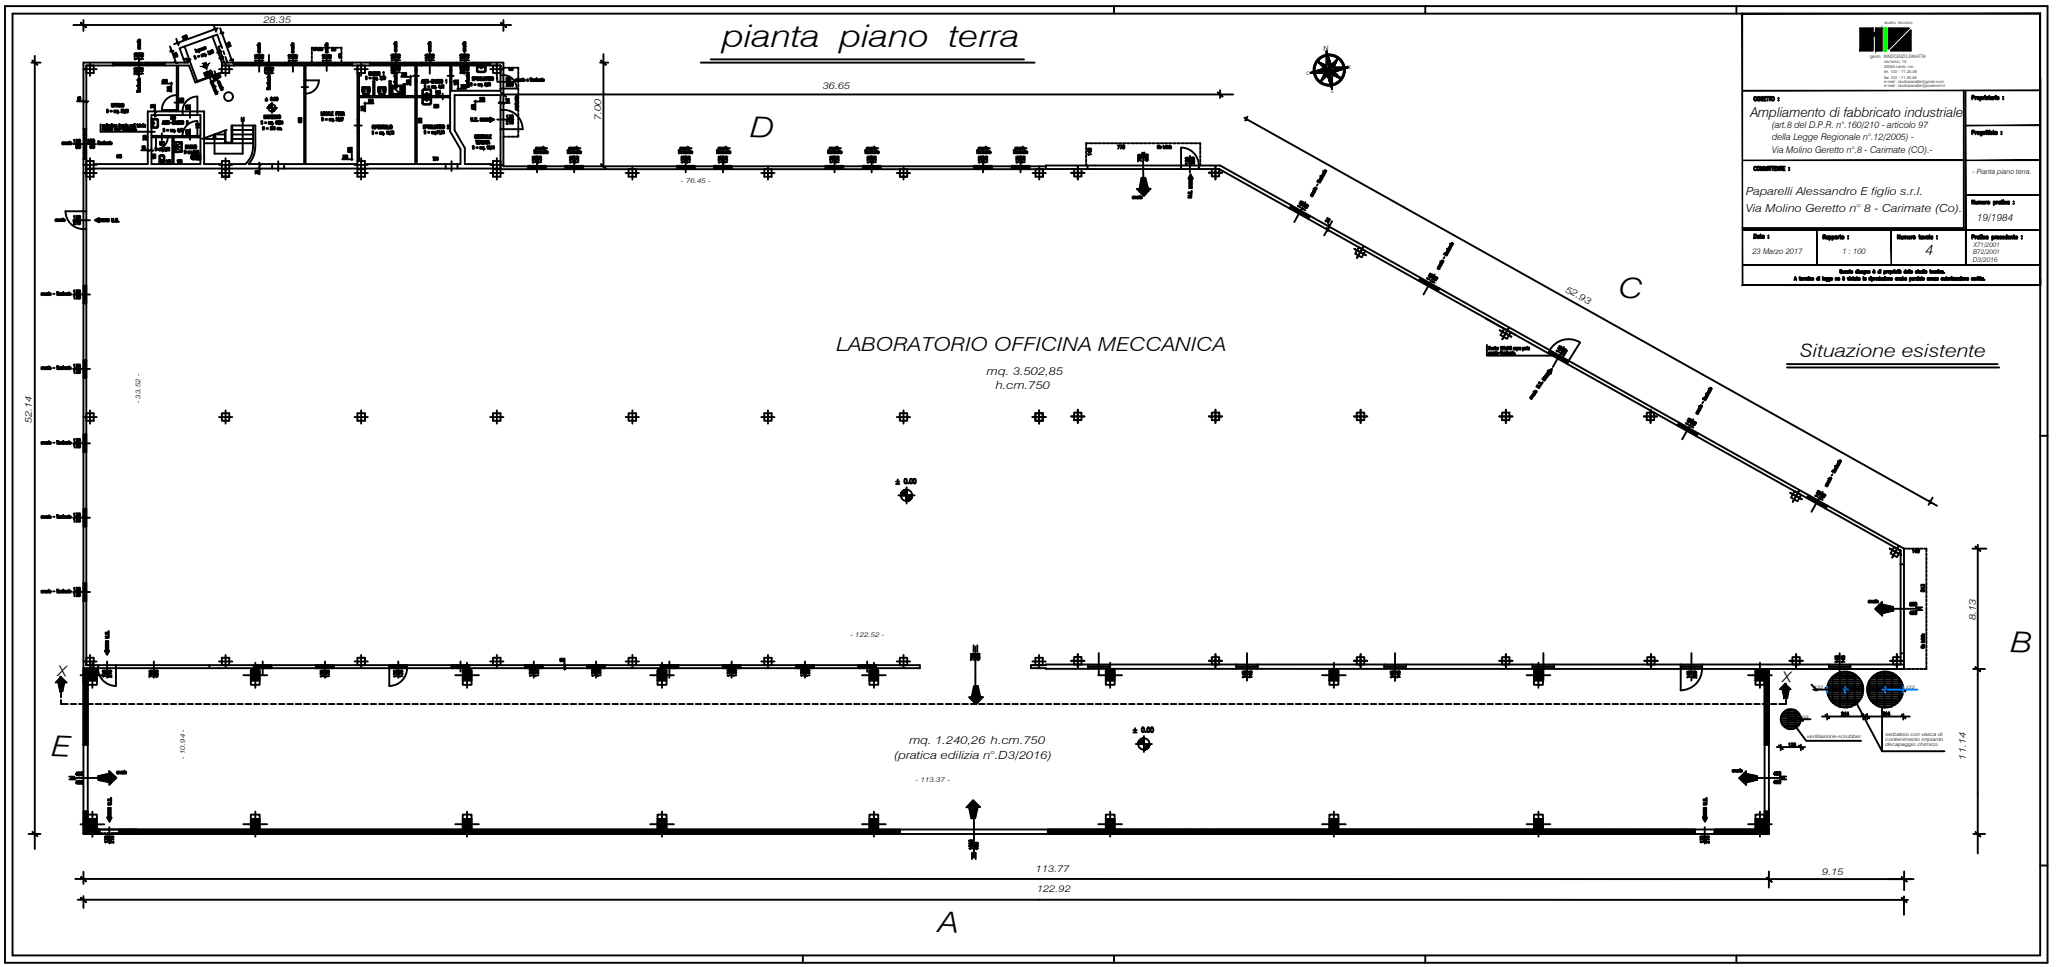
pianta piano terra
28.35
36.65
7.00
D
- 76.45 -
C
52.93
LABORATORIO OFFICINA MECCANICA
mq. 3.502,85
h.cm.750
Situazione esistente
52.14
- 33.32 -
± 0.00
- 122.52 -
8.13
B
X
X
E
- 10.94 -
mq. 1.240,26 h.cm.750
(pratica edilizia n°.D3/2016)
± 0.00
- 113.37 -
11.14
113.77
9.15
122.92
A
OGGETTO :
Ampliamento di fabbricato industriale
(art.8 del D.P.R. n°. 160/210 - articolo 97
della Legge Regionale n°.12/2005) -
Via Molino Geretto n°.8 - Carimate (CO).-
Progettista :
Progettista :
CONDOTTORE :
Paparelli Alessandro E figlio s.r.l.
Via Molino Geretto n° 8 - Carimate (Co).
- Pianta piano terra.
Numero pratica :
19/1984
Data :
23 Marzo 2017
Rapporto :
1 : 100
Numero tavola :
4
Pratica precedente :
X71/2001
872/2001
D3/2016