pianta piano primo-copertura

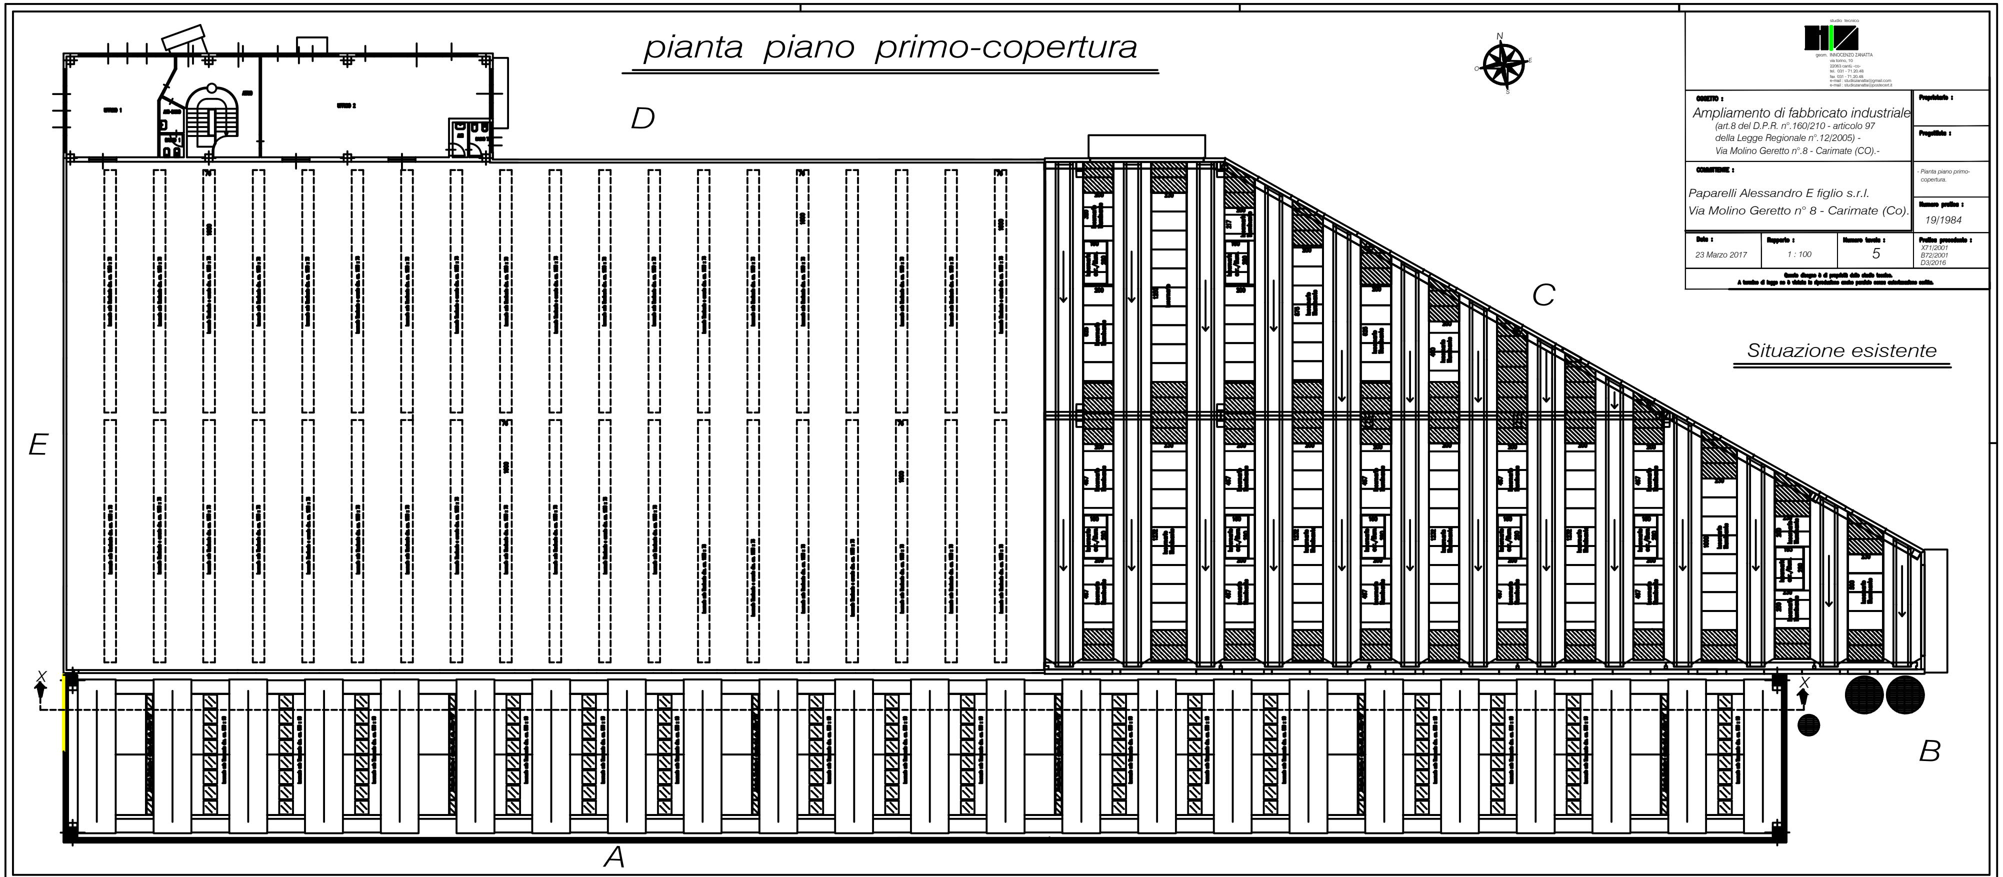

Situazione esistente

studio tecnico
geom. INNOCENZO ZANATTA
via torino, 10
22063 cantù -co-
tel. 031 - 71.20.48
fax 031 - 71.20.48
e-mail : studiozanatta@gmail.com
e-mail : studiozanatta@postecert.it

OGGETTO :

Ampliamento di fabbricato industriale
(art.8 del D.P.R. n°.160/210 - articolo 97
della Legge Regionale n°.12/2005) -
Via Molino Geretto n°.8 - Carimate (CO).-

Proprietario :

Progettista :

COMMITTENTE :

Paparelli Alessandro E figlio s.r.l.
Via Molino Geretto n° 8 - Carimate (Co).

- Pianta piano primo-
copertura.

Numero pratica :
19/1984

Data :	**Rapporto :**	**Numero tavola :**	**Pratica precedente :**
23 Marzo 2017	1 : 100	5	X71/2001 B72/2001 D3/2016

Questo disegno è di proprietà dello studio tecnico.
A termine di legge ne è vietata la riproduzione anche parziale senza autorizzazione scritta.