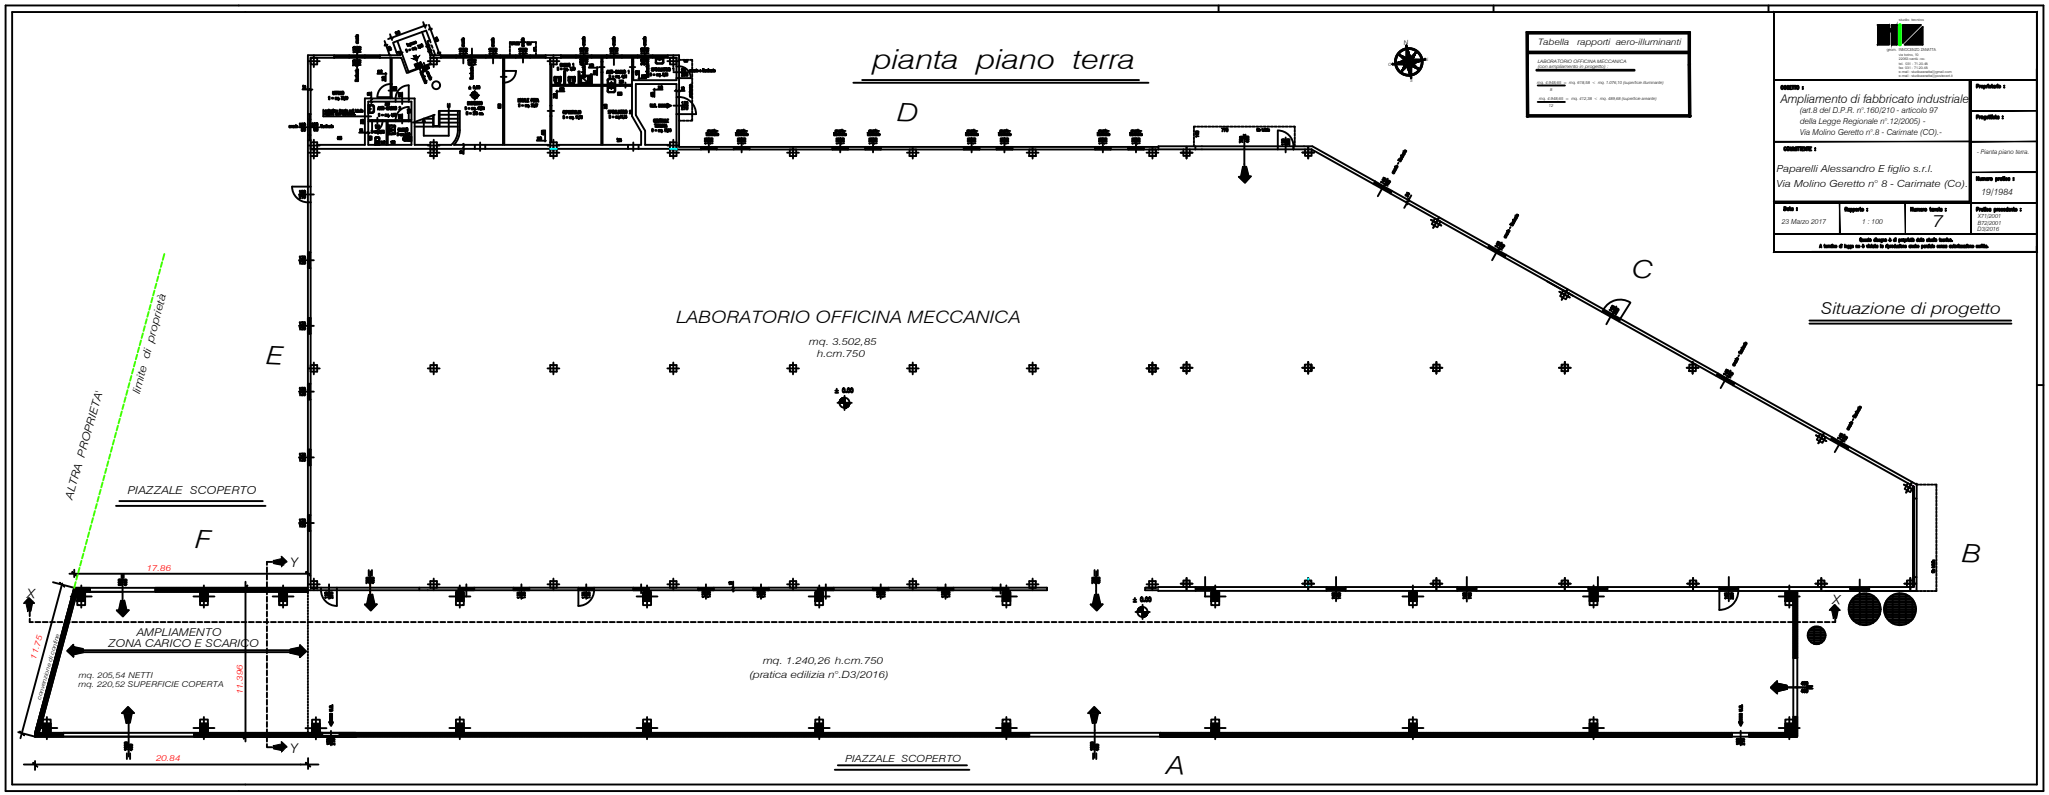
pianta piano terra
Tabella rapporti aero-illuminanti
LABORATORIO OFFICINA MECCANICA
Ampliamento di fabbricato industriale
(art.8 del D.P.R. n°.160/210 - articolo 97
della Legge Regionale n°.12/2005) -
Via Molino Geretto n°.8 - Carimate (CO).-
Paparelli Alessandro E figlio s.r.l.
Via Molino Geretto n° 8 - Carimate (Co).
23 Marzo 2017
1 : 100
7
19/1984
- Pianta piano terra.
Situazione di progetto
D
C
B
A
E
F
LABORATORIO OFFICINA MECCANICA
mq. 3.502,85
h.cm.750
PIAZZALE SCOPERTO
ALTRA PROPRIETA'
limite di proprietà
AMPLIAMENTO
ZONA CARICO E SCARICO
mq. 205,54 NETTI
mq. 220,52 SUPERFICIE COPERTA
mq. 1.240,26 h.cm.750
(pratica edilizia n°.D3/2016)
17.86
11.95
12.36
20.84
X
Y