



NUOVA SCALA: pianta piano TERRA SC. 1:200

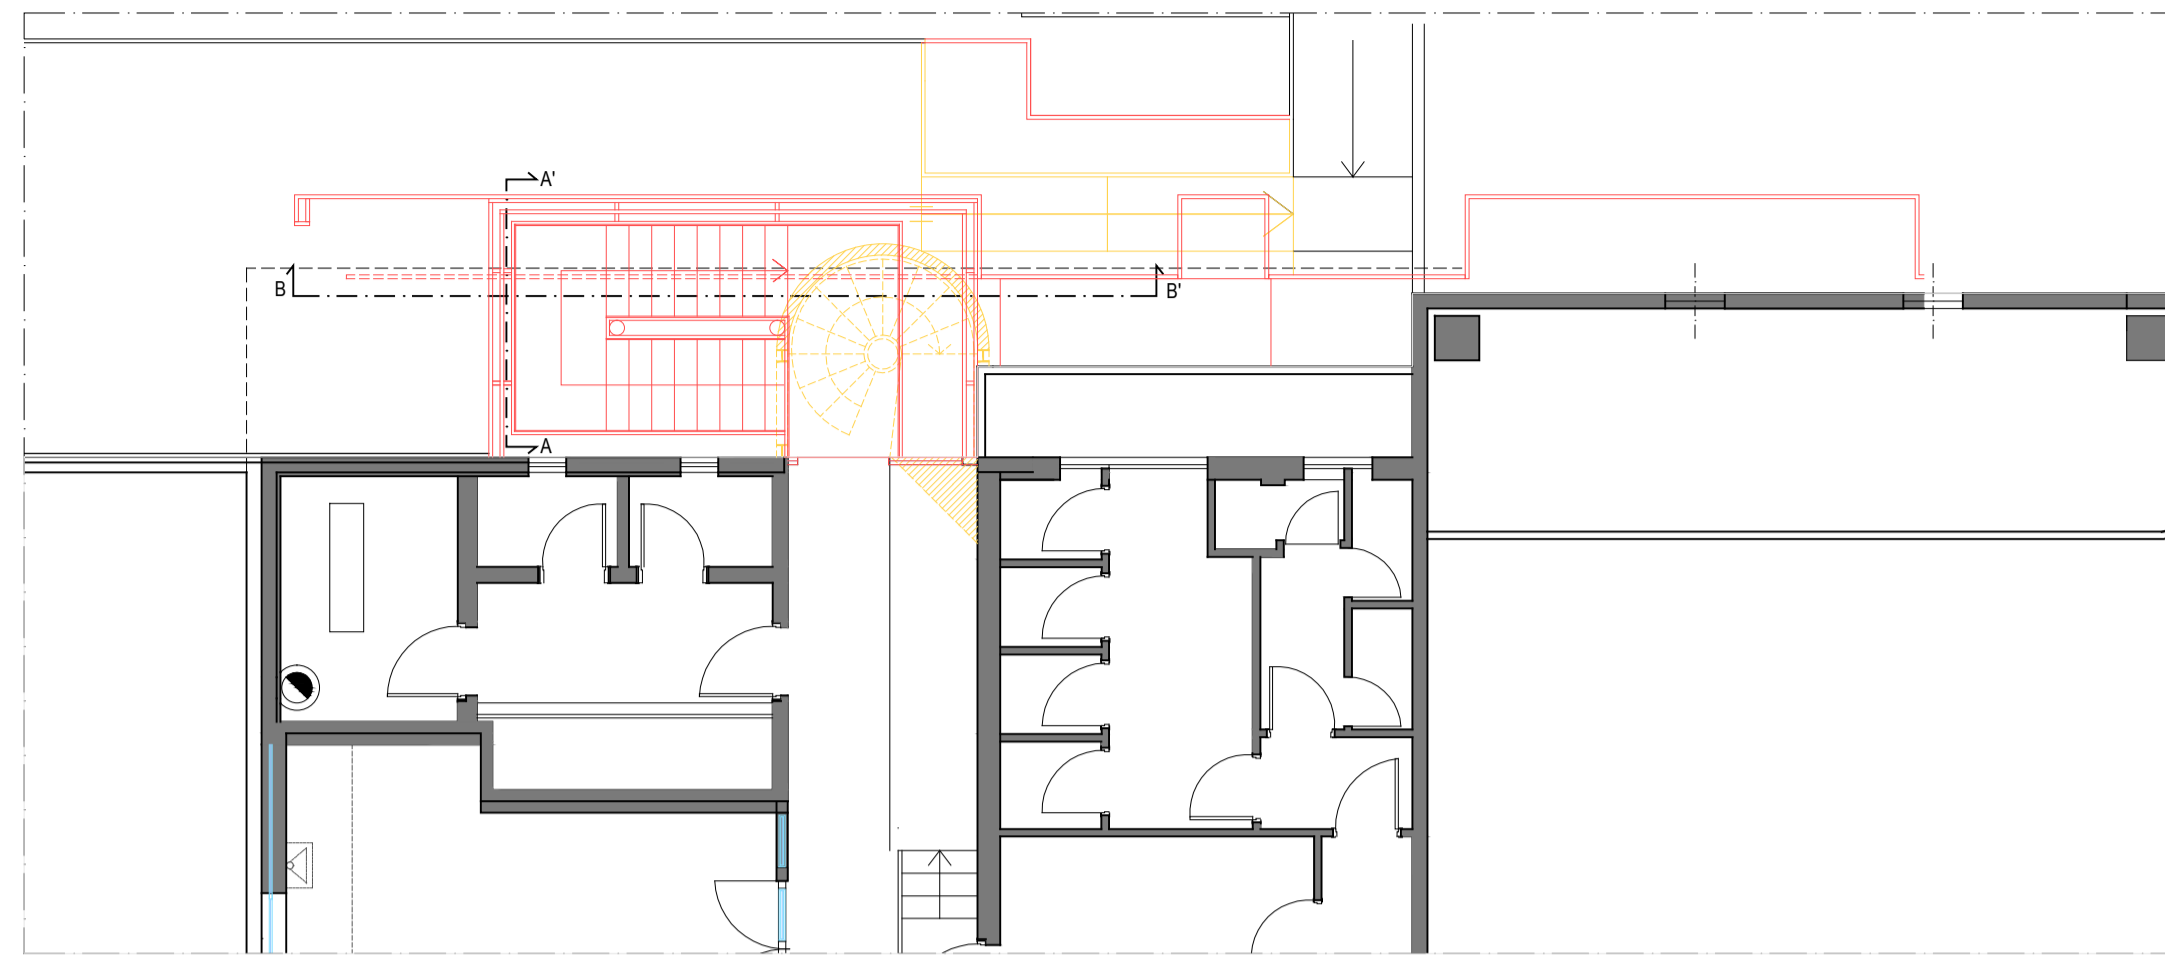


NUOVA SCALA: pianta piano PRIMO SC. 1:200

ZONA LAVAGGIO MEZZI

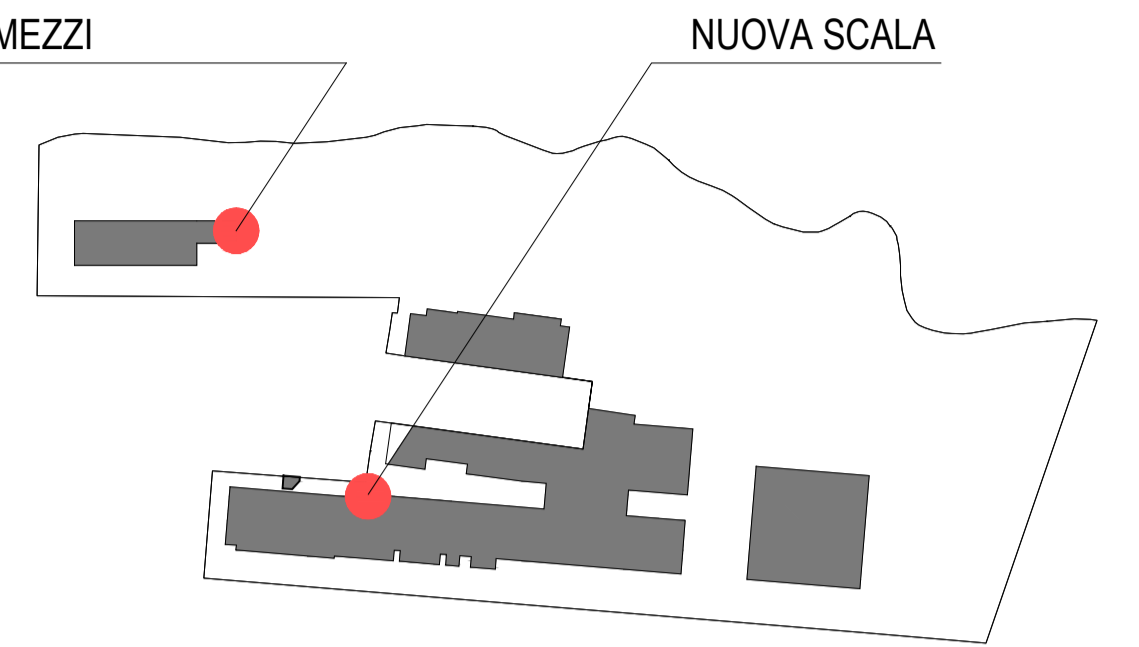

NUOVA SCALA

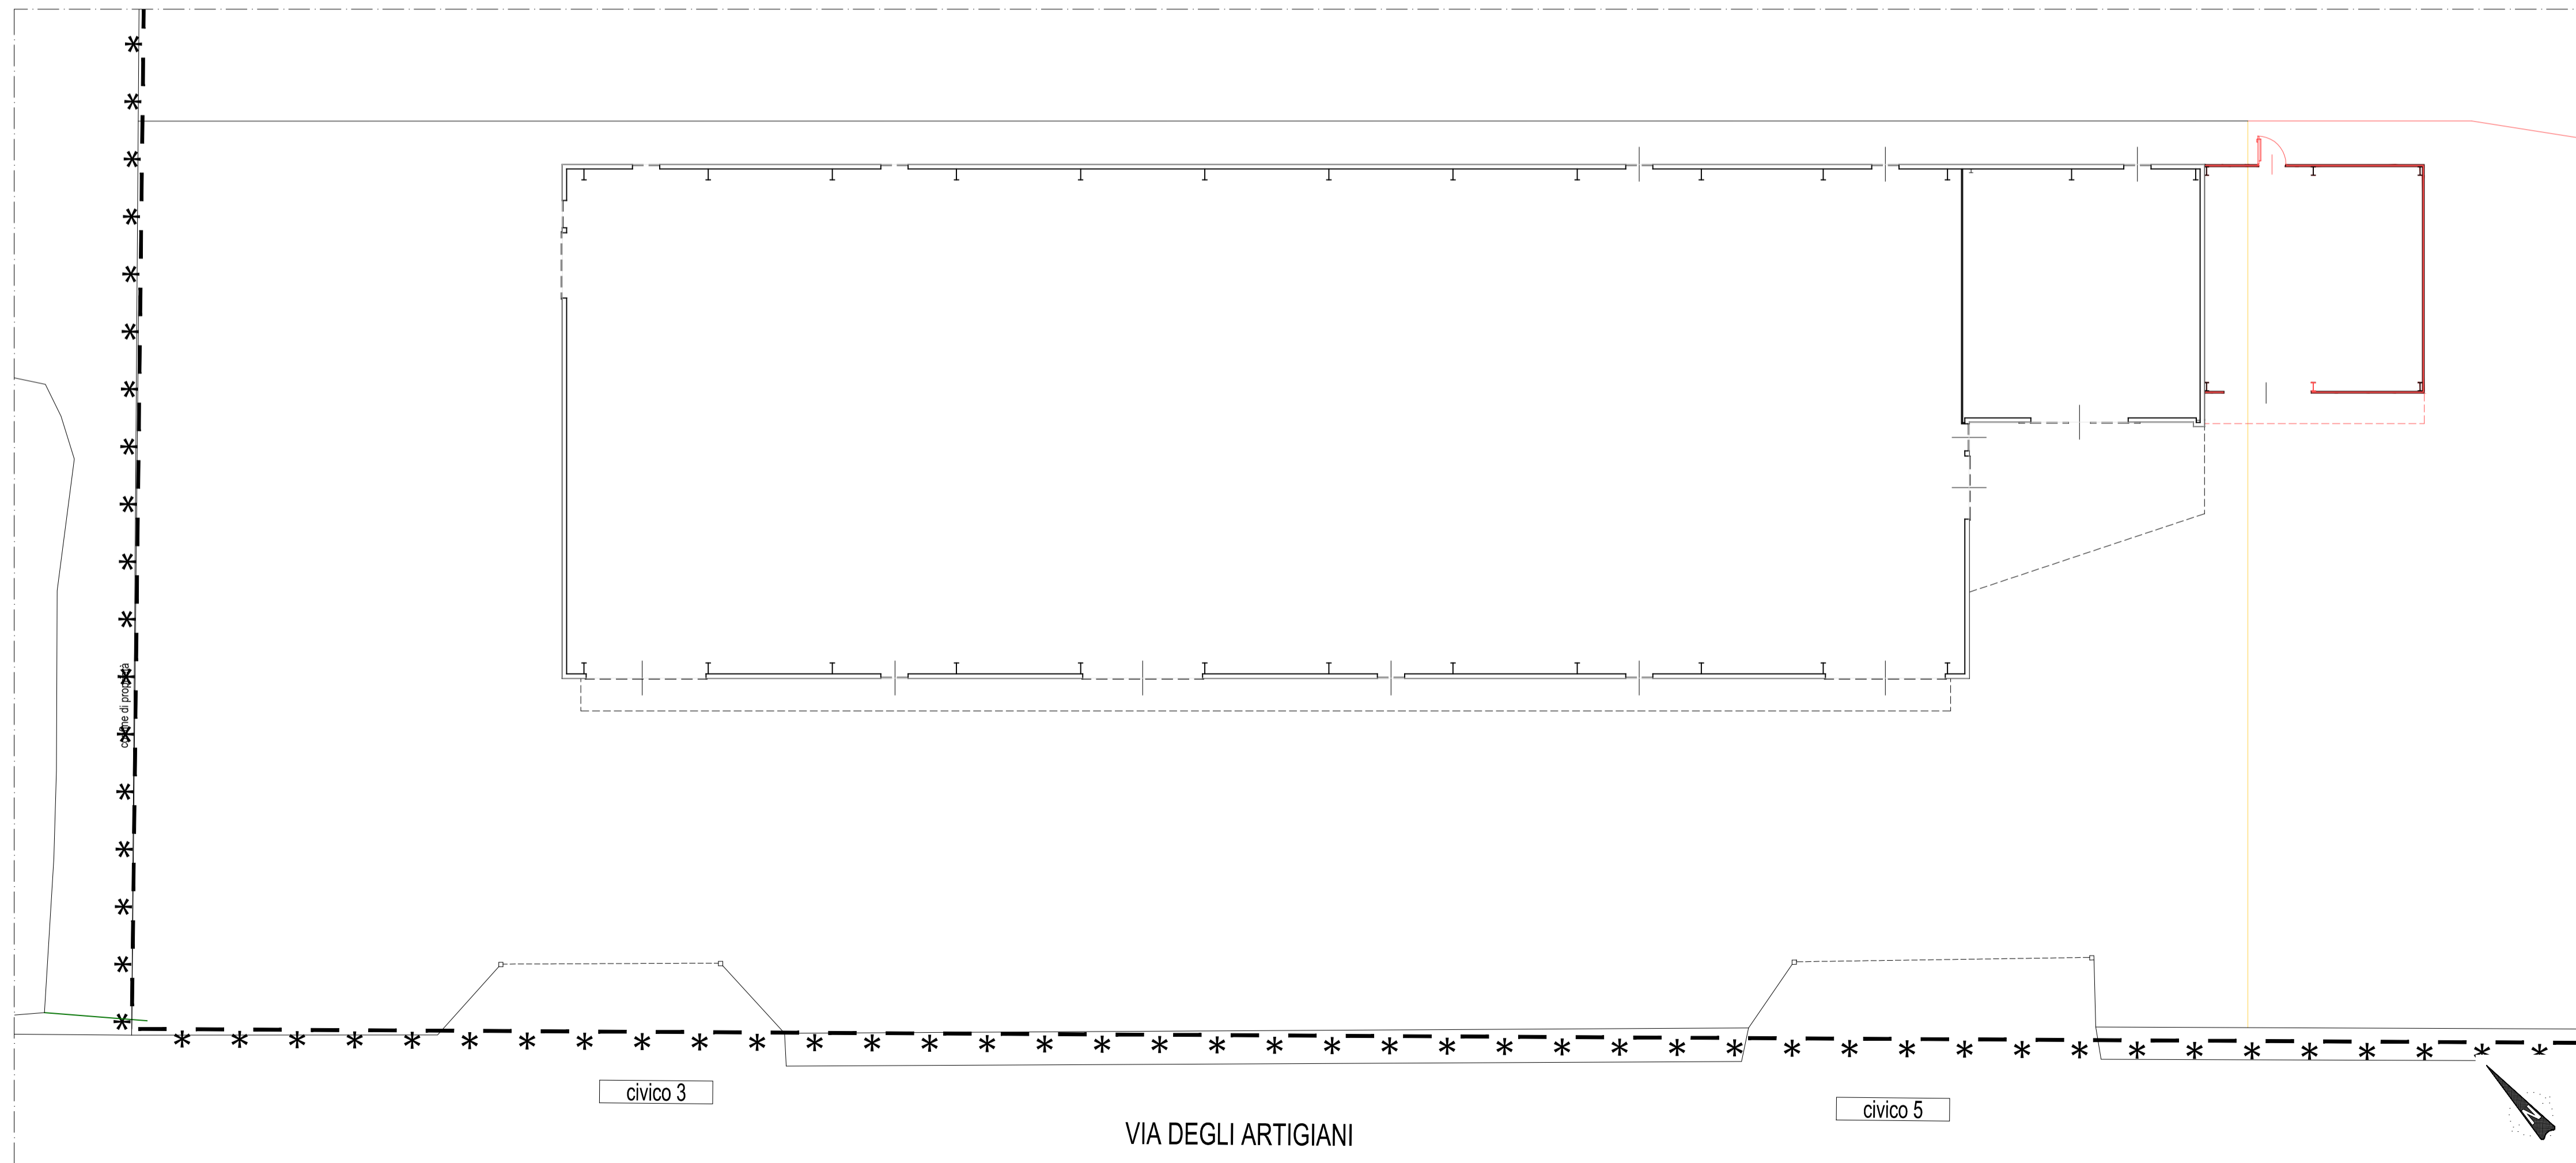

ZONA LAVAGGIO MEZZI: pianta piano TERRA SC. 1:200

COMUNE DI CARIMATE

PROVINCIA DI COMO



PROCEDURA URBANISTICA SUAP in VARIANTE AL PGT

Approvato con delibera C.C. nr.45 del 05/10/2013

Ai sensi dell'articolo 8 del D.P.R. 160/2010

"LATTONEDIL S.N.C. "

AMBITO TRASFORMAZIONE PRODUTTIVO NR. 2

IL SINDACO

IL SEGRETARIO

DESCRIZIONE:

PIANTA PIANO TERRA e PRIMO INTERVENTO

TAV. N°:

20

RAPP:

1:200
1:100

DATA:

28.11.2017
agg. 24.07.2018

PROGETTISTA OPERE ARCHITETTONICHE:

Arch. FRANCO PE'
P.za Castello, 5/d
22060 - CARIMATE (CO)
Tel. 031/791982
E-mail: studio.pe@tin.it

STUDIO PÈ
AVENUE
architettura & design

PROJECT MANAGEMENT
& VALUTAZIONE AMBIENTALE STRATEGICA:

BLOSSOM
AVENUE
environmental

COMPONENTE PAESAGGISTICA
Dana Frigerio, progettista del verde
Via Curcetto 19 22044 Inverigo Como
cell. 349 6824664
E-mail: dana.frigerio@gmail.com

The Blossom Avenue
Management

Prof. Arch. Marco Facchinetti
Arch. Marco Dellavalle
Corso Italia 13, 20122, Milano
CF P.Iva 08728030969
Tel +39 (02) 365 20482
Fax +39 (02) 36643432

SMALTIMENTO ACQUE METEORICHE

Ing. Magnaghi Roberto
DELTA S.R.L. SOCIETA' DI INGEGNERIA
Viale Matteotti, 18/c - 22012 Cernobbio (CO)

COMPONENTE GEOLOGICA

Carlo Leoni
Via Concesa, 3 - 20069 Vaprio D'Adda (MI)
Tel. 02/96753037

COMMITTENTE:

LATTONEDIL s.n.c.
Via Tommaso Grossi, 31
22066 - MARIANO C.SE (CO)