


- 4a LIMITE AREA GEOLOGICA 3A
- 3a LIMITE DI PROPRIETA'
- FASCIA RISPETTO FERROVIA
- FASCIA RISPETTO STRADALE
- LIMITE VINCOLO EX LEGGE 431/85
- LIMITE PARCO BRUGHIERA BRIANTEA
- AREE IN VIA DI DEFINIZIONE

- LEGENDA ALBERI**
- Acer campestre
 - Carpinus betulus
 - Fraxinus excelsior
 - Quercus robur
 - Salix caprea
 - Salix alba

- LEGENDA ARBUSTI**
- Crataegus monogyna
 - Corylus avellane
 - Euonimus europeus
 - Rosa canina
 - Sambucus nigra
 - Viburnum opulus

- LEGENDA**
- 1 - letto fiume Seveso
 - 2 - sentiero pedonale in ghiaia media larghezza variabile
 - 3 - rilievi essenze esistenti (R/prnp/NV)
 - 4 - essenze di progetto (ac/fe/qr/cb/sc)
 - 5 - prato fiorito (semina di fiori ed erbe spontanee autoctone)
 - 6 - viale di accesso in ghiaia media
 - 7 - viale di accesso colorato
 - 8 - arbusti a macchia (vedasi relazione)
 - 9 - staccionata
 - 10 - vasca di laminazione (1940 mc / 1940 mq)
 - 11 - doppio filare di Acer campestre, Carpinus betulus, Quercus robur posizionati con sesto d'impinato 3x3 metri
- SUPERFICIE PRATO FIORITO:**
205+133+187+133+187+242+302+74 = 1463 mq
SUPERFICIE A PRATO = 17924 MQ

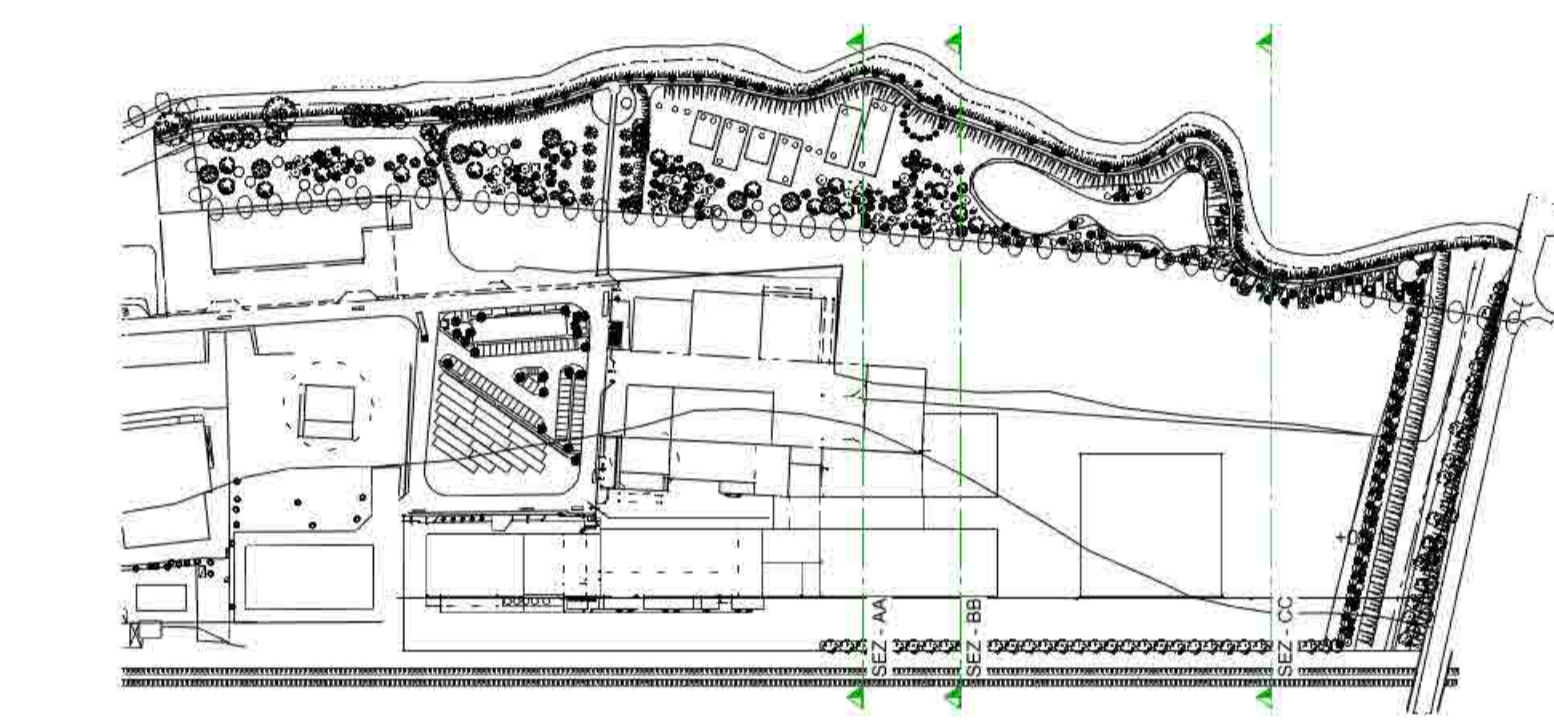

COMUNE DI CARIMATE
PROVINCIA DI COMO

PROCEDURA URBANISTICA SUAP
in VARIANTE AL PGT
Approvato con delibera C.C. nr.45 del 05/10/2013
Ai sensi dell'articolo 8 del D.P.R. 160/2010

"LATTONEDIL S.N.C."
AMBITO TRASFORMAZIONE PRODUTTIVO NR. 2

IL SINDACO	IL SEGRETARIO
DESCRIZIONE:	STATO N°: 38
Stato Di Progetto Planimetria Generale	1:500
	DATA: 28/11/2017 agg. 24/10/2018

PROGETTISTA OPERE ARCHITETTONICHE:
Arch. FRANCO PE
Pia Casale, 216
23080 CARIMATE (CO)
Tel. 031791982
E-mail: studiope@tin.it

PROGETTO MANAGEMENT
e VALUTAZIONE AMBIENTALE STRATEGICA:
STUDIO P.E.

COMPONENTE PAESAGGISTICA:
Dana Figliero, progettista del verde
Vladimiro A. Longari, dottore agronomo
Via Curcio 10, 20144 Milano, Italia
Tel. 02 58180488
E-mail: dana.figliero@gmail.com

ENLITAMENTO ACQUE METEORICHE:
Ing. Magnaghi Roberto
OGLIATA, SOCIETA' DI INGEGNERIA
Via Mantova, 166 - 20157 Cernusco (CO)

COMPONENTE GEOLOGICA:
Carlo Leoni
Via Cassanese, 3, 20089 Vapno (Pavia) (PV)
Tel. 039/693037

COMPONENTE:
The Blossom Avenue
Management
Prof. Arch. Marco Facchini
Arch. Marco Sironi
Corso Italia 13, 20122, Milano
Tel. +39 02 585 20462
Fax +39 02 3664343

LATTONEDIL S.R.L.
Via Tommaso Grossi, 31
22066 - MARIANO COMENSE (CO)