


- 1 - limite parco della brughiera briantea
- 2 - terreno
- 3 - vasca di laminazione
- 4 - staccionata
- 5 - sentiero
- 6 - fiume Seveso

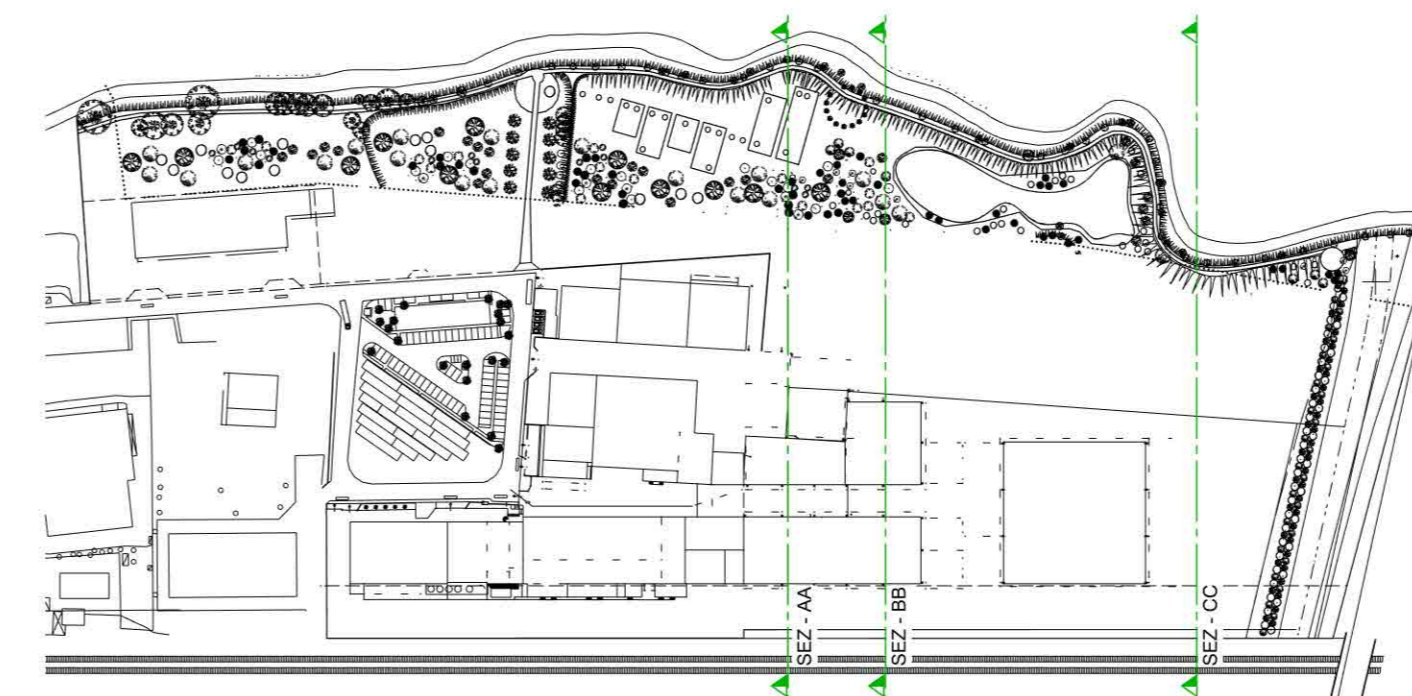

COMUNE DI CARIMATE
 PROVINCIA DI COMO



PROCEDURA URBANISTICA SUAP
 in VARIANTE AL PGT
 Approvato con delibera C.C. nr.45 del 05/10/2013
 Ai sensi dell'articolo 8 del D.P.R. 160/2010

" LATTONEDIL S.N.C. "
 AMBITO TRASFORMAZIONE PRODUTTIVO NR. 2

IL SINDACO

IL SEGRETARIO

DESCRIZIONE:	TAV. N°:	RAPP:
Stato Di Progetto Sezione Generale	39	1:500/200
	DATA:	
	28/11/2017	
	Agg. luglio 2018	

PROGETTISTA OPERE ARCHITETTONICHE: Arch. FRANCO PE' P.za Castello, 5/d 22060 - CARIMATE (CO) Tel. 031/791982 E-mail: studio.pe@tin.it	PROJECT MANAGEMENT e VALUTAZIONE AMBIENTALE STRATEGICA: STUDIO PÈ ARCHITETTURA & DESIGN	COMMITTENTE: LATTONEDIL S.n.c. via Tommaso Grossi, 31 22066 - MARIANO C.SE (CO)
COMPONENTE PAESAGGISTICA: Dana Frigerio, progettista del verde Vladimiro A. Longoni, dottore agronomo Via Curoletto 19 22044 Inverigo Como cell. 349 6824564 E-mail: dana.frigerio@gmail.com	The Blossom Avenue Management Prof. Arch. Marco Faschinetti Arch. Marco Della Valle Corso Italia 13, 20122, Milano CF P.Iva 08728030969 Tel. +39 (02) 365 20452 Fax +39 (02) 36643432	
SMALTIMENTO ACQUE METEORICHE: Ing. Magnaghi Roberto DELTA S.R.L. SOCIETA' DI INGEGNERIA Viale Matteotti, 18/c - 22012 Cernobbio (CO)	COMPONENTE GEOLOGICA: Carlo Leoni Via Concesa, 3 - 22069 Vaprio D'Adda (MI) Tel. 02/95763037	