




VISTA 01 - ZONA UMIDA - STATO DI FATTO

VISTA 01 - ZONA UMIDA - PROGETTO

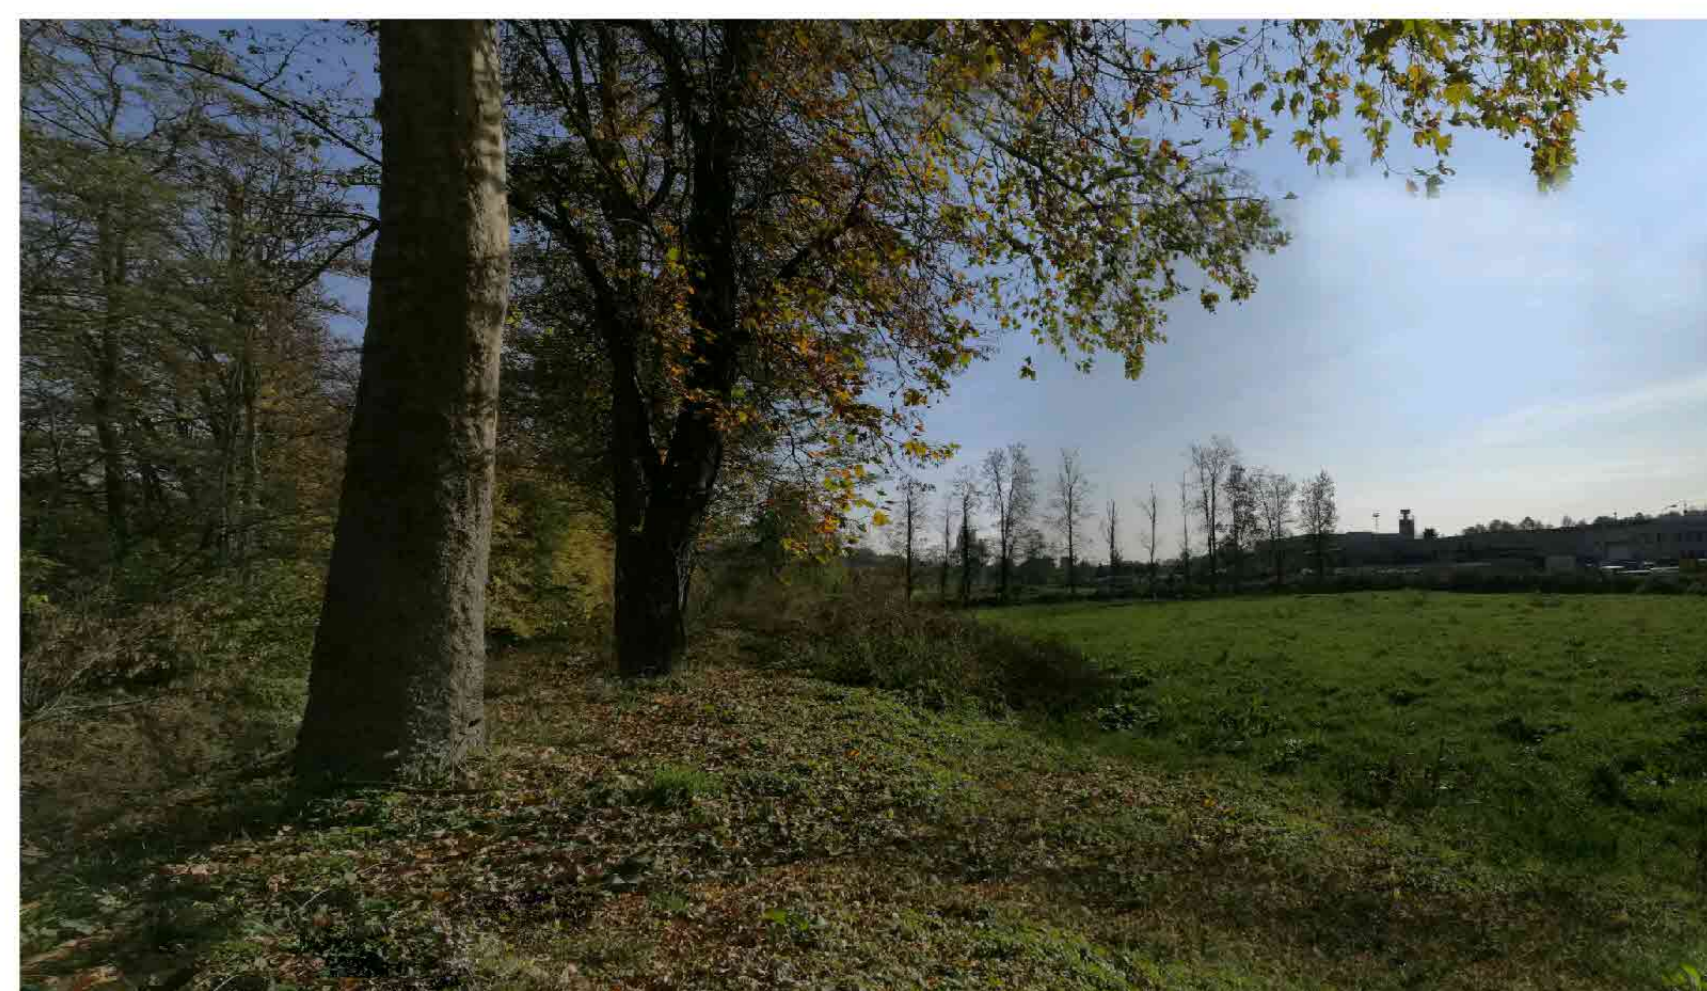



VISTA 02 - VIALE ALBERATO - STATO DI FATTO

VISTA 02 - VIALE ALBERATO - PROGETTO




VISTA 03 - VASCA DI LAMINAZIONE - STATO DI FATTO

VISTA 03 - VASCA DI LAMINAZIONE - PROGETTO

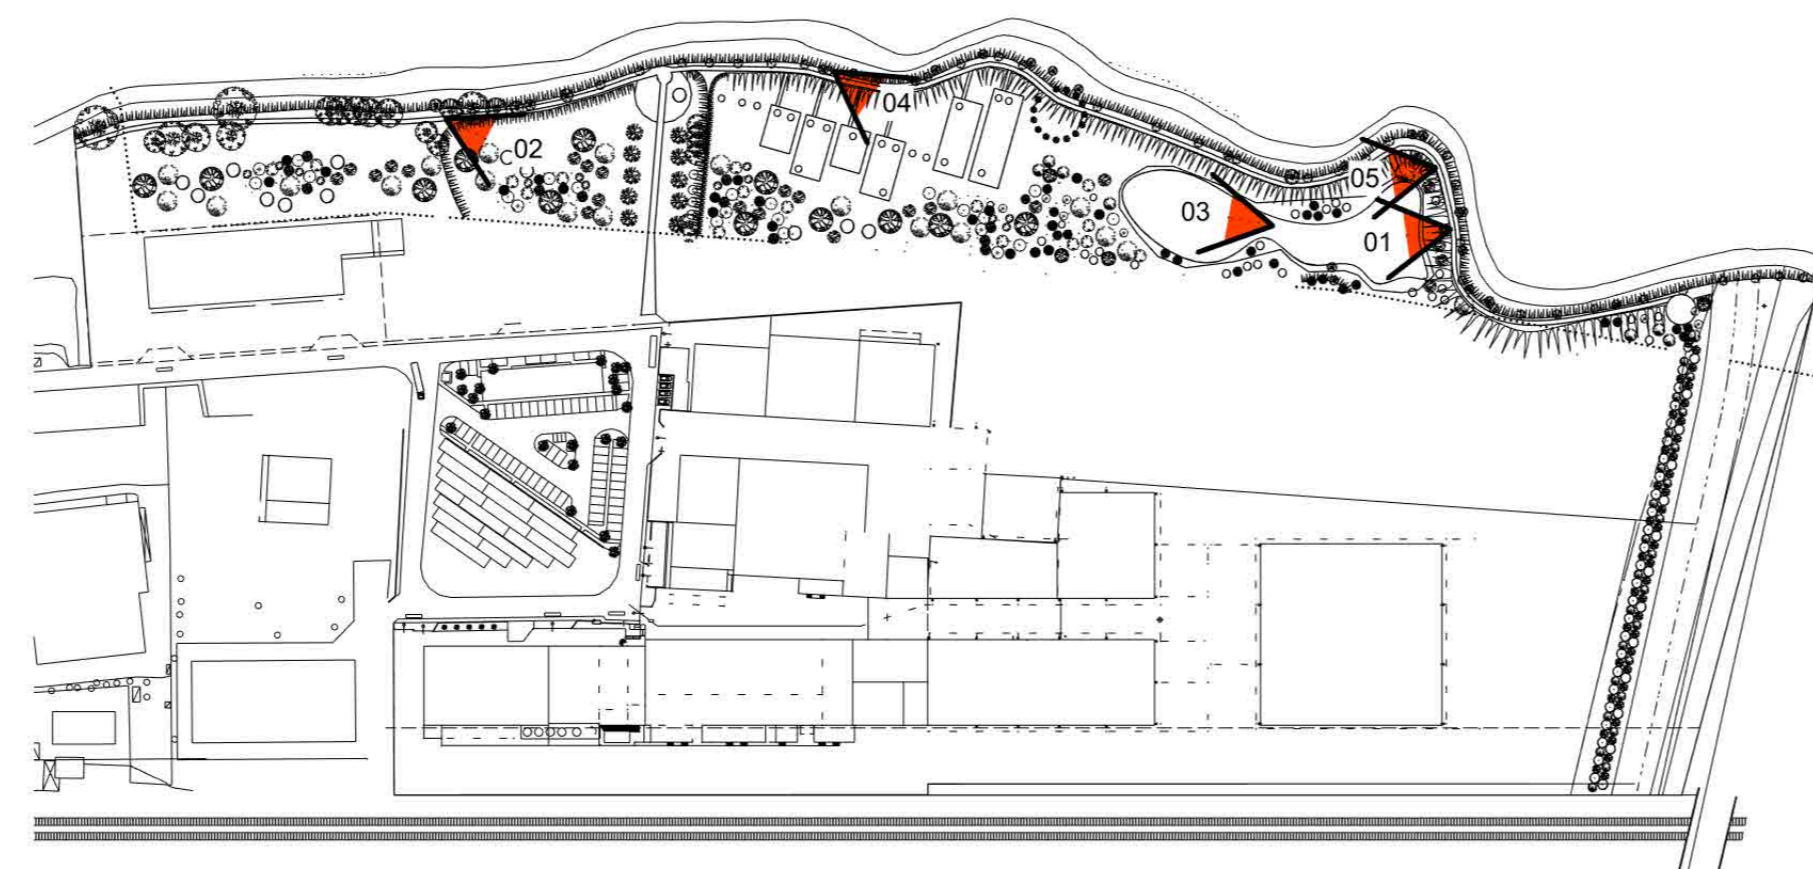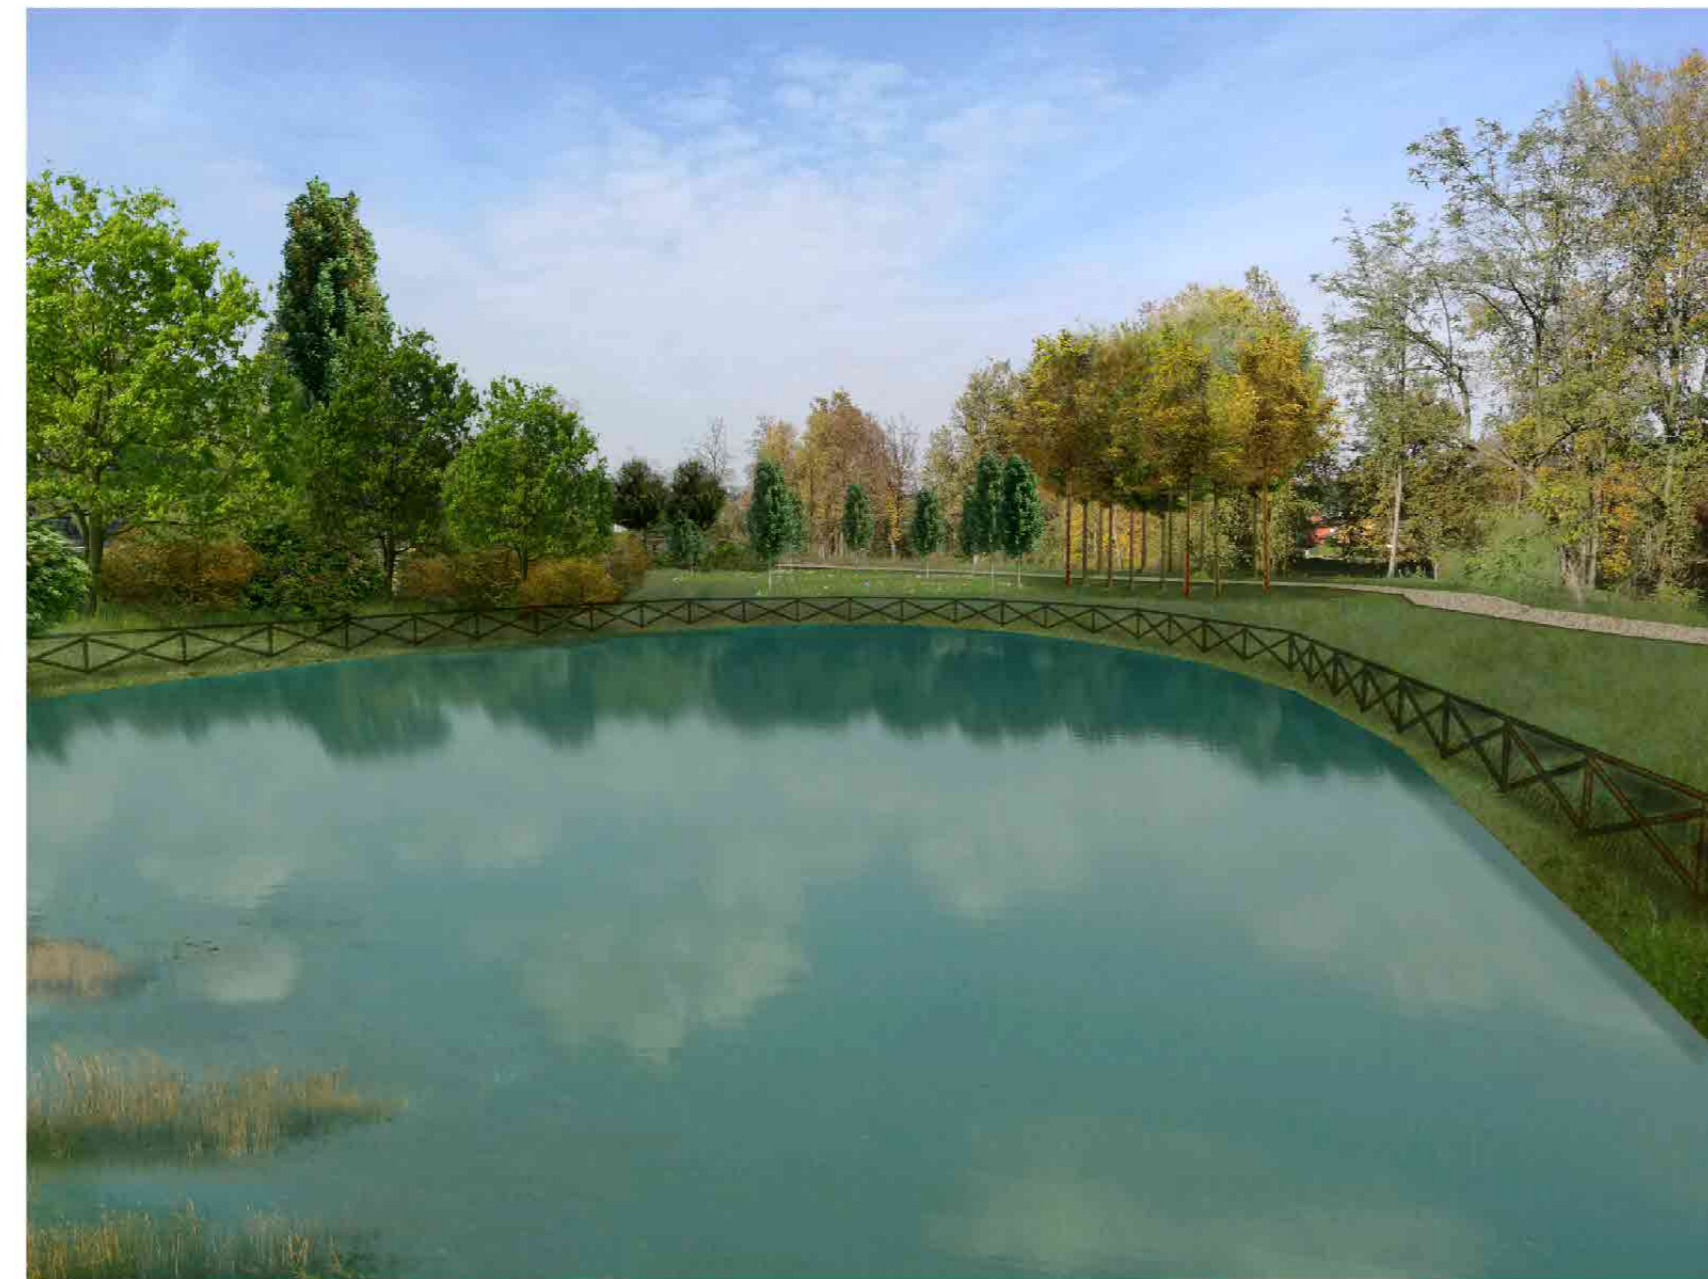

VISTA 04 - AREA PRATO FIORITO - STATO DI FATTO

VISTA 04 - AREA PRATO FIORITO - PROGETTO

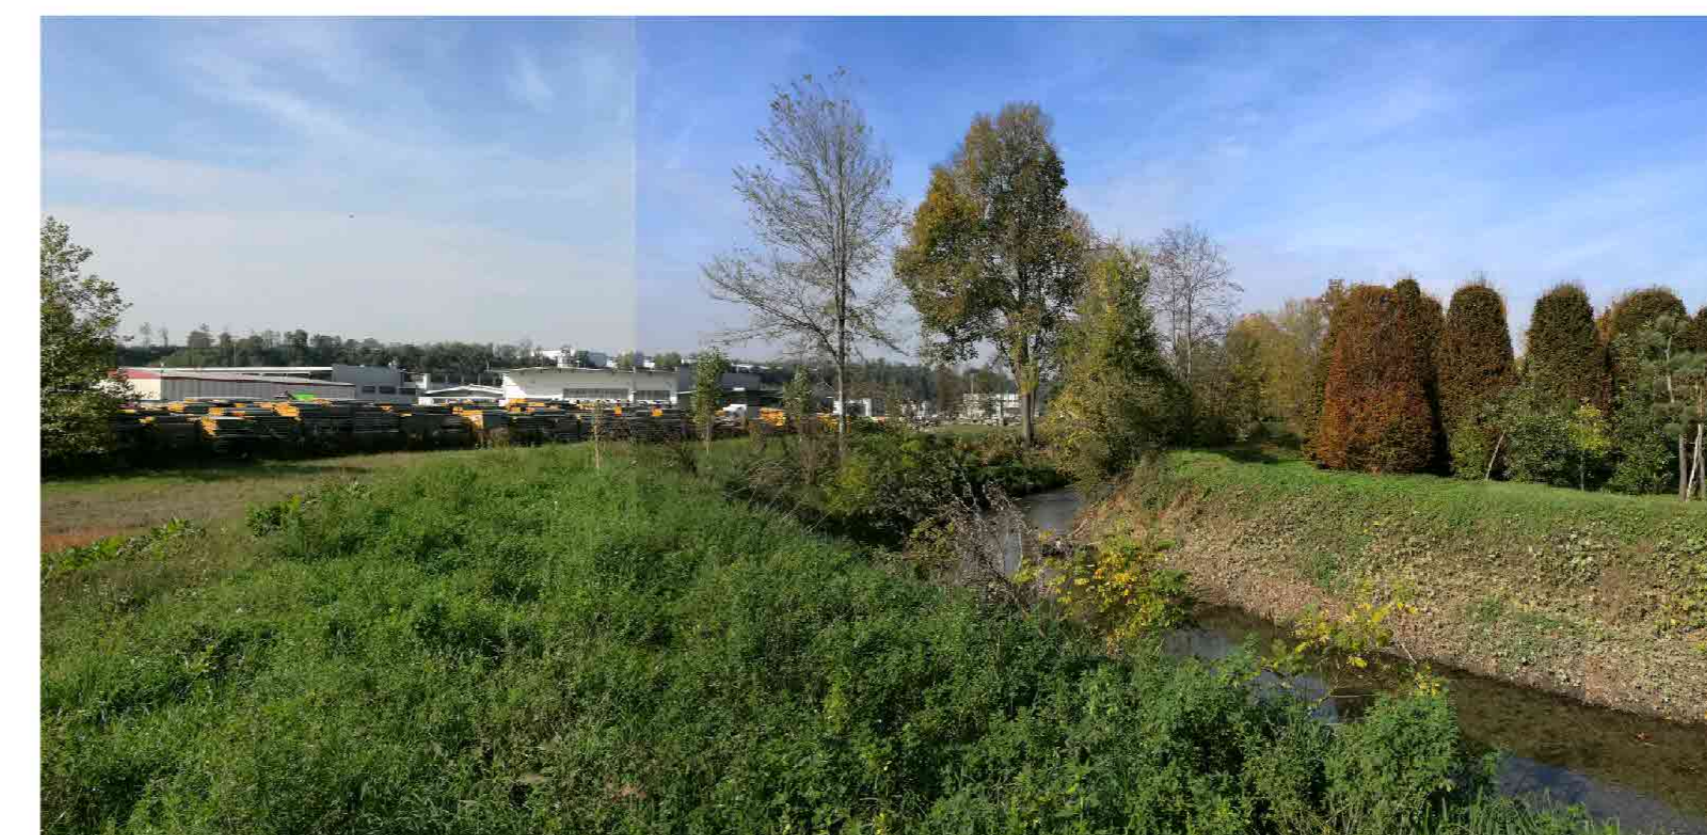

VISTA 05 - SENTIERO - STATO DI FATTO

VISTA 05 - SENTIERO - PROGETTO



COMUNE DI CARIMATE

PROVINCIA DI COMO



PROCEDURA URBANISTICA SUAP  
in VARIANTE AL PGT

Approvato con delibera C.C. nr.45 del 05/10/2013

Ai sensi dell'articolo 8 del D.P.R. 160/2010

"LATTONEDIL S.N.C."

AMBITO TRASFORMAZIONE PRODUTTIVO NR. 2

IL SINDACO

IL SEGRETARIO

DESCRIZIONE:	TAV. N.°:	RAPP.:
Stato Di Fatto e di Progetto Simulazioni Fotografiche (Rendering)	42	
	DATA:	
	28/11/2017	
	Agg. luglio 2018	

PROGETTISTA OPERE ARCHITETTONICHE: <b>Arch. FRANCO PE'</b> P.zza Castello, 5/d 22060 - CARIMATE (CO) Tel. 031/791982 E-mail: studio.pe@tin.it	PROJECT MANAGEMENT e VALUTAZIONE AMBIENTALE STRATEGICA: <b>STUDIO PÈ</b> ARCHITETTI A. BRUGI	COMMITTENTE: <b>LATTONEDIL S.N.C.</b> via Tommaso Grossi, 31 22066 - MARIANO C.S.E (CO)
COMPONENTE PAESAGGISTICA: <b>Dana Frigerio</b> , progettista del verde <b>Vladimiro A. Longoni</b> , dottore agronomo Via Cassino, 18 - 22044 Inverigo Como cell. 343 6824864 E-mail: dana.frigerio@gmail.com	The Blossom Avenue Management Prof. Arch. Marco Facchetti Arch. Marco Dellavalle Corso Italia 13, 20122, Milano C.F.P. IVA 02703030965 Tel +39 (02) 365 20482 Fax +39 (02) 36543432	
SMALTIMENTO ACQUE METEORICHE: <b>Ing. Magnaghi Roberto</b> DELTA S.R.L. SOCIETA' DI INGEGNERIA Viale Matteotti, 19/c - 22012 Cernobbio (CO)		
COMPONENTE GEOLOGICA: <b>Carlo Leoni</b> Via Cossena, 3 - 20089 Vignpo D'Adda (MI) Tel. 02/95763037		