



NUOVA SCALA: pianta piano TERRA SC. 1:200

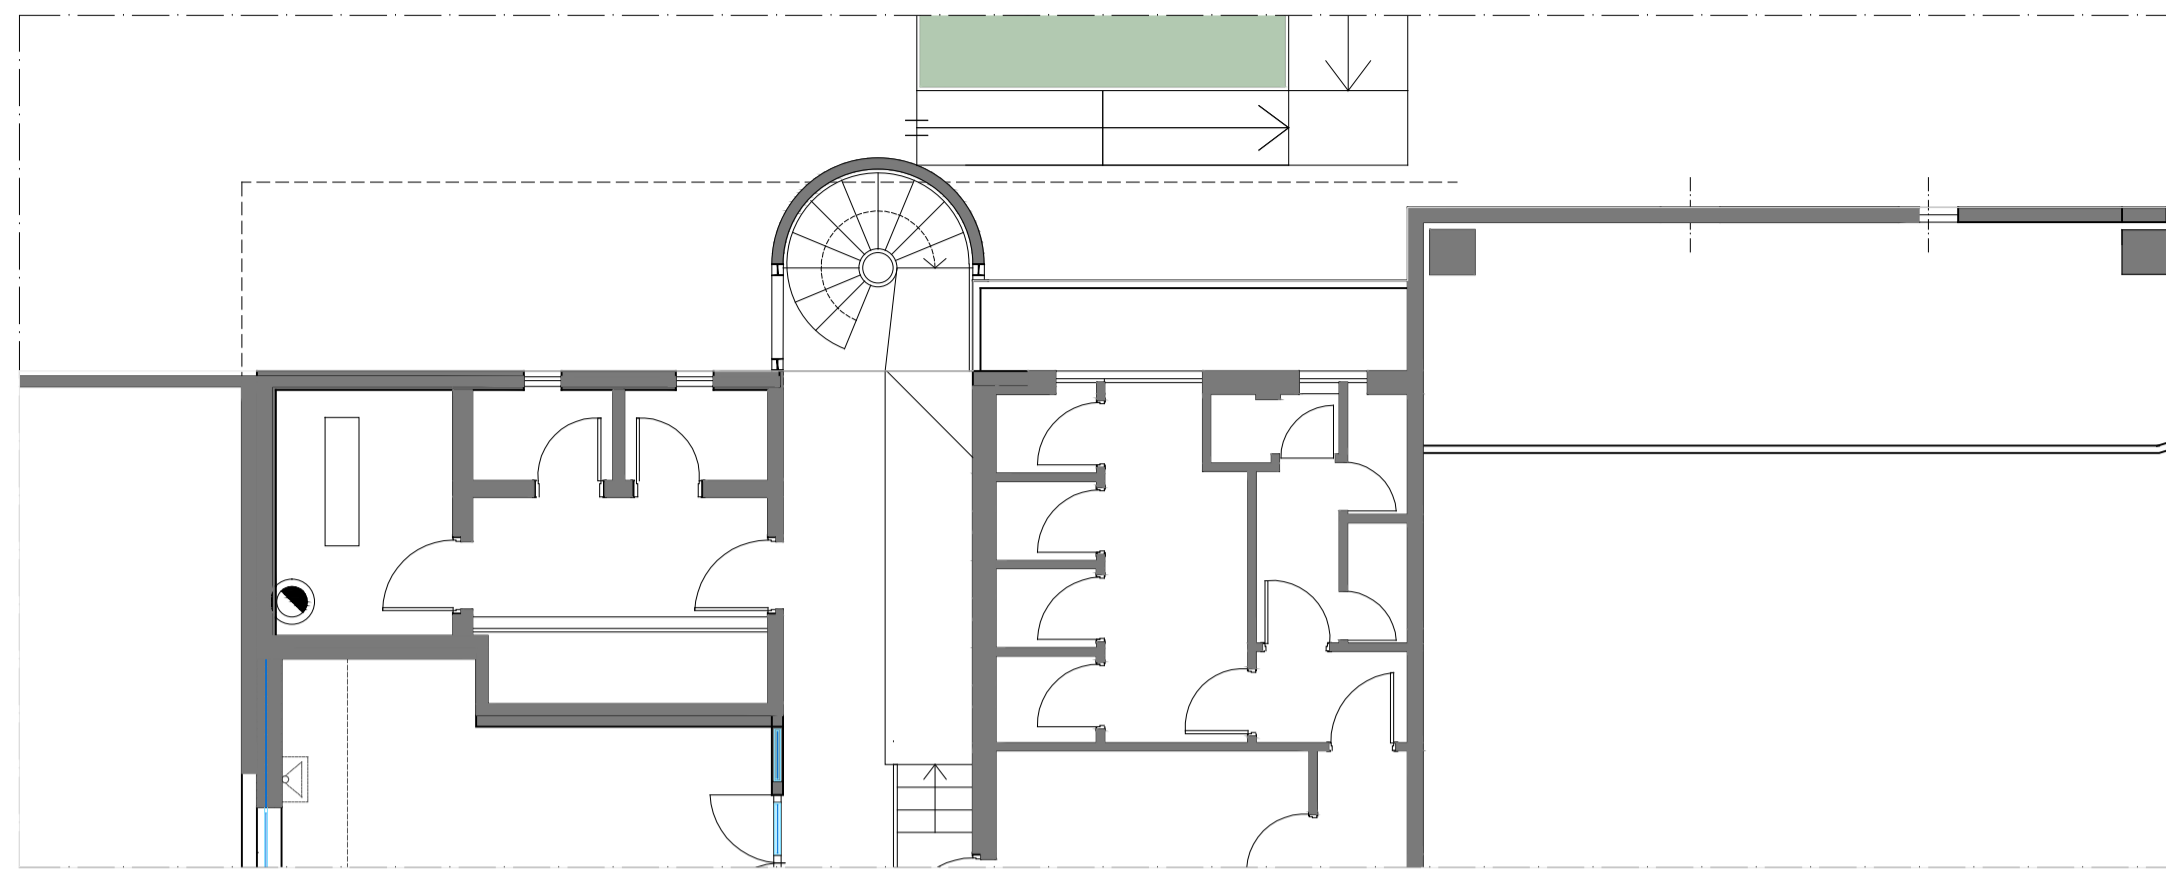

NUOVA SCALA: pianta piano PRIMO SC. 1:200

ZONA LAVAGGIO MEZZI

NUOVA SCALA

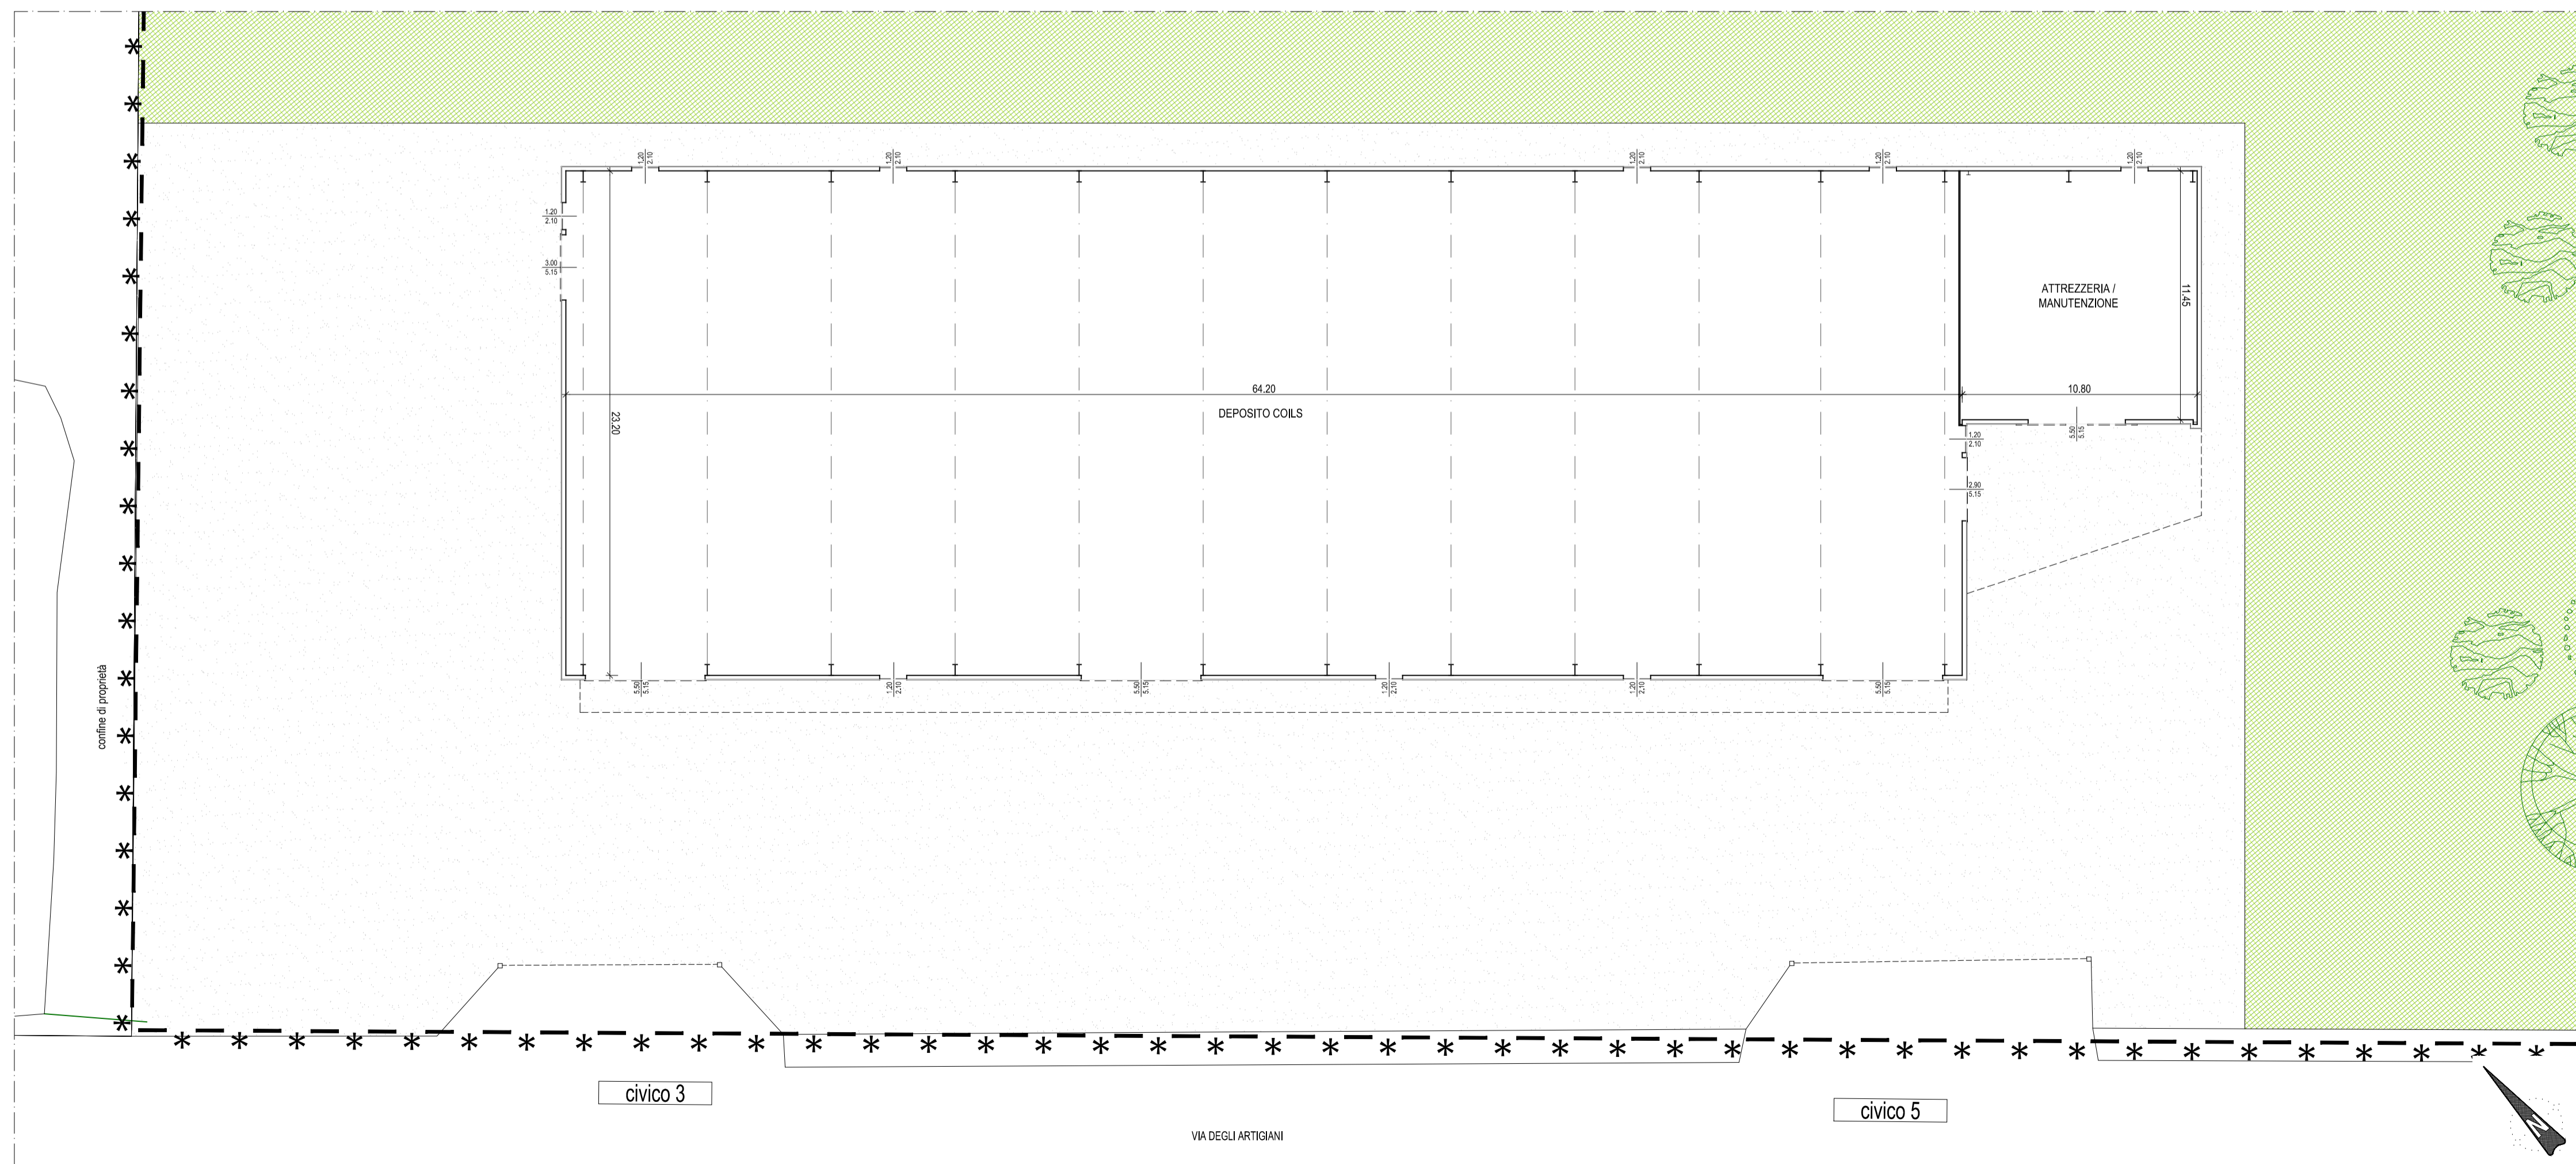

ZONA LAVAGGIO MEZZI: pianta piano TERRA SC. 1:200

## COMUNE DI CARIMATE

PROVINCIA DI COMO



### PROCEDURA URBANISTICA SUAP in VARIANTE AL PGT

Approvato con delibera C.C. nr.45 del 05/10/2013

Ai sensi dell'articolo 8 del D.P.R. 160/2010

"LATTONEDIL S.N.C."

AMBITO TRASFORMAZIONE PRODUTTIVO NR. 2

IL SINDACO

IL SEGRETARIO

DESCRIZIONE:

**PIANTA PIANO TERRA STATO DI FATTO  
E AUTORIZZATO**

TAV. N°:

**16**

RAPP:

1:200  
1:100

DATA:

**28.11.2017**  
agg. 24.07.2018

PROGETTISTA OPERE ARCHITETTONICHE:

Arch. FRANCO PE'  
P.za Castello, 5/d  
22060 - CARIMATE (CO)  
Tel. 031/791982  
E-mail: studio.pe@tin.it

PROJECT MANAGEMENT  
e VALUTAZIONE AMBIENTALE STRATEGICA:

**STUDIO PÈ**  
ARCHITETTURA & DESIGN



The Blossom Avenue  
Management

Prof. Arch. Marco Facchinetti  
Arch. Marco Dellavalle  
Corso Italia 13, 20122, Milano  
CF P.Iva 08728030969  
Tel +39 (02) 365 20482  
Fax +39 (02) 36643432

COMPONENTE PAESAGGISTICA  
Dana Frigerio, progettista del verde  
Via Curcetto 19 22044 Inverigo Como  
cell. 349 6824664  
E-mail: dana.frigerio@gmail.com

SMALTIMENTO ACQUE METEORICHE  
Ing. Magnaghi Roberto  
DELTA S.R.L. SOCIETA' DI INGEGNERIA  
Viale Matteotti, 18/c - 22012 Carmobbio (CO)

COMPONENTE GEOLOGICA

Carlo Leoni  
Via Concesa, 3 - 20069 Vaprio D'Adda (MI)  
Tel. 02/95763037

COMMITTENTE:

LATTONEDIL s.r.l.  
Via Tommaso Grossi, 31  
22066 - MARIANO C. SE (CO)