



**COMUNE DI CARIMATE**  
Provincia di Como

**COMANDO POLIZIA LOCALE**  
Piazza Castello



Modello PA 919

Versione 01/2005

**ORDINANZA N. 84/19 DEL 28.11.2019**

**ISTITUZIONE DI DIVIETO TEMPORANEO DI CIRCOLAZIONE E DI SOSTA**  
(Nuovo Codice della Strada)

**LA RESPONSABILE DEL SERVIZIO**

**Considerato** che dal 06/12/2019 al 09/12/2019 in Piazza Castello, Via Arnaboldi, Via Airoidi e Via Giovanni XXIII° si svolgerà la manifestazione dello STREET FOOD, con prevedibile notevole afflusso di pubblico, anche da altri paesi;

**Vista** la necessità di provvedere alla chiusura delle strade suddette con conseguente divieto di sosta a tutte le categorie di veicoli, per consentire lo stazionamento nelle aree di cui sopra delle bancarelle per lo svolgimento della manifestazione;

**Considerata** la necessità di vietare temporaneamente la circolazione e la sosta dei veicoli nelle aree sotto indicate del territorio comunale:

Località	Via Arnaboldi, Via Airoidi, Piazza Castello, Via Papa Giovanni XXIII°, come da planimetria allegata
Periodo di validità	<b>CHIUSURA STRADA E PARCHEGGIO INTERRATO:</b> <b>DALLE ORE 05,30 DEL 07/12/2019 ALLE ORE 01,00 DEL 09/12/2019</b>
Periodo di validità	<b>DIVIETO DI SOSTA:</b> <b>DALLE ORE 08,00 DEL 06/12/2019 ALLE ORE 01,00 DEL 09/12/2019</b>
Motivo	Stazionamento delle Bancarelle e dei Truck Food

**Visti** il Nuovo Codice della Strada, approvato con Decreto Legislativo 30 aprile 1992, n. 285 e successive modificazioni ed integrazioni, ed il relativo Regolamento di Esecuzione e di Attuazione, approvato con D.P.R. 16 dicembre 1992, n. 495 e successive modificazioni ed integrazioni;

**Ritenuto** che, a tutela del patrimonio stradale, per motivi di sicurezza e di pubblico interesse oltre che per esigenze di carattere tecnico, si rende necessario dare corso al provvedimento di cui sopra;

**Visti** il Decreto Legislativo 18 agosto 2000, n. 267 e successive modificazioni ed integrazioni e la Legge 15 maggio 1997, n. 127 e successive modificazioni ed integrazioni;

**ORDINA**

1. **La istituzione del divieto di circolazione e di sosta con rimozione forzata**, per le esigenze ed i motivi di cui in premessa, che qui si intendono integralmente riportati, delle seguenti aree del territorio comunale e per il tempo sotto indicato:

Località	<b>CHIUSURA VIA AIROLDI:</b> - dal parcheggio del civico 11 a Piazza Castello compresi gli accessi ai civici 1 e 5: dalle ore 05,30 del 07/12/2019 alle ore 01 del 09/12/2019; <b>CHIUSURA PIAZZA CASTELLO:</b> - dall'intersezione con Via per Subinago all'Intersezione con Via alla Stazione: - dalle ore 05,30 del 07/12/2019 alle ore 01,00 del 09/12/2019 <b>CHIUSURA PARCHEGGIO INTERRATO</b> dalle ore 05,30 del 07/12/2019 alle ore 01,00 del 09/12/2019; <b>DIVIETO DI SOSTA:</b> su tutta la Piazza Castello dalle ore 08,00 del 06/12/2019 alle ore 01,00 del 09/12/2019 Al fine dell'osservanza della presente ordinanza verranno posti degli sbarramenti (vedi planimetria allegata). Inoltre ordina di aprire la strada che da Via Airoidi si congiunge con Via dei Platani.
Periodo di validità	DAL 06/12/2019 AL 09/12/2019
Orario di validità	dalle ore 08,00 del 06/12/2019 alle ore 01,00 del 09/12/2019

2. **La apposizione della segnaletica stradale** prevista dal Decreto Ministeriale 10 luglio 2002, da posizionarsi nel rispetto delle modalità e dei termini previsti dalla normativa vigente in materia, con particolare riferimento al succitato Regolamento di Esecuzione e di Attuazione del Nuovo Codice della Strada per quanto riguarda le caratteristiche dei segnali stradali, rammentando che tale apposizione dovrà essere

ultimata almeno quarantotto ore prima dell'entrata in vigore del presente atto. Tale apposizione dovrà essere effettuata a cura dell'Ufficio Tecnico Comunale.

Le limitazioni alla circolazione di cui sopra non sono operanti nei confronti dei veicoli al servizio delle Forze di Polizia nonché dei veicoli in servizio di emergenza i cui conducenti, tuttavia, saranno tenuti ad osservare tutte le cautele necessarie a garantire la sicurezza della circolazione veicolare e pedonale.

Il Responsabile dell'Ufficio Messaggi Notificatori è incaricato di dare adeguata pubblicità al presente atto mediante pubblicazione all'Albo Pretorio nelle forme e nei termini di legge e mediante consegna ai seguenti soggetti:

- Comando Polizia Locale di Carimate
- Stazione Carabinieri di Cantù;
- Ufficio Tecnico Comunale del Comune di Carimate;

Gli Operatori del Corpo di Polizia Locale nonché degli altri Organi di Polizia Stradale di cui all'articolo 12 del Nuovo Codice della Strada sono incaricati della vigilanza per l'esatta osservanza della presente ordinanza.

A norma dell'articolo 3, comma 4, della Legge 7 agosto 1990, n. 241 e successive modificazioni ed integrazioni si avverte che, avverso la presente ordinanza, in applicazione della Legge 6 dicembre 1971, n. 1034, chiunque vi abbia interesse potrà ricorrere per incompetenza, per eccesso di potere o per violazione di legge, entro 60 giorni dalla pubblicazione e/o dalla notificazione, al Tribunale Amministrativo Regionale della Lombardia.

In relazione al disposto dell'articolo 37, comma 3, del Decreto Legislativo 30 aprile 1992, n. 285 e successive modificazioni ed integrazioni, sempre nel termine di 60 giorni dalla pubblicazione e/o dalla notificazione, potrà essere proposto ricorso, da chiunque abbia interesse alla apposizione della segnaletica, in relazione alla natura dei segnali apposti, al Ministero delle Infrastrutture e Trasporti, secondo la procedura prevista dallo articolo 74 del D.P.R. 16 dicembre 1992, n. 495 e successive modificazioni ed integrazioni.

A norma dell'articolo 8 della succitata Legge 7 agosto 1990, n. 241 e successive modificazioni ed integrazioni, si rende noto che il responsabile del procedimento istruttorio ai fini della presente ordinanza è la Responsabile dell'Ufficio di Polizia Locale Allevi Antonella.


Per le trasgressioni trovano applicazione le sanzioni previste dal Nuovo Codice della Strada nonché dalla normativa vigente in materia.

Dall'Ufficio di Polizia Locale, 28 novembre 2019

Allegati: planimetria.



La Responsabile del Servizio  
Allevi Antonella

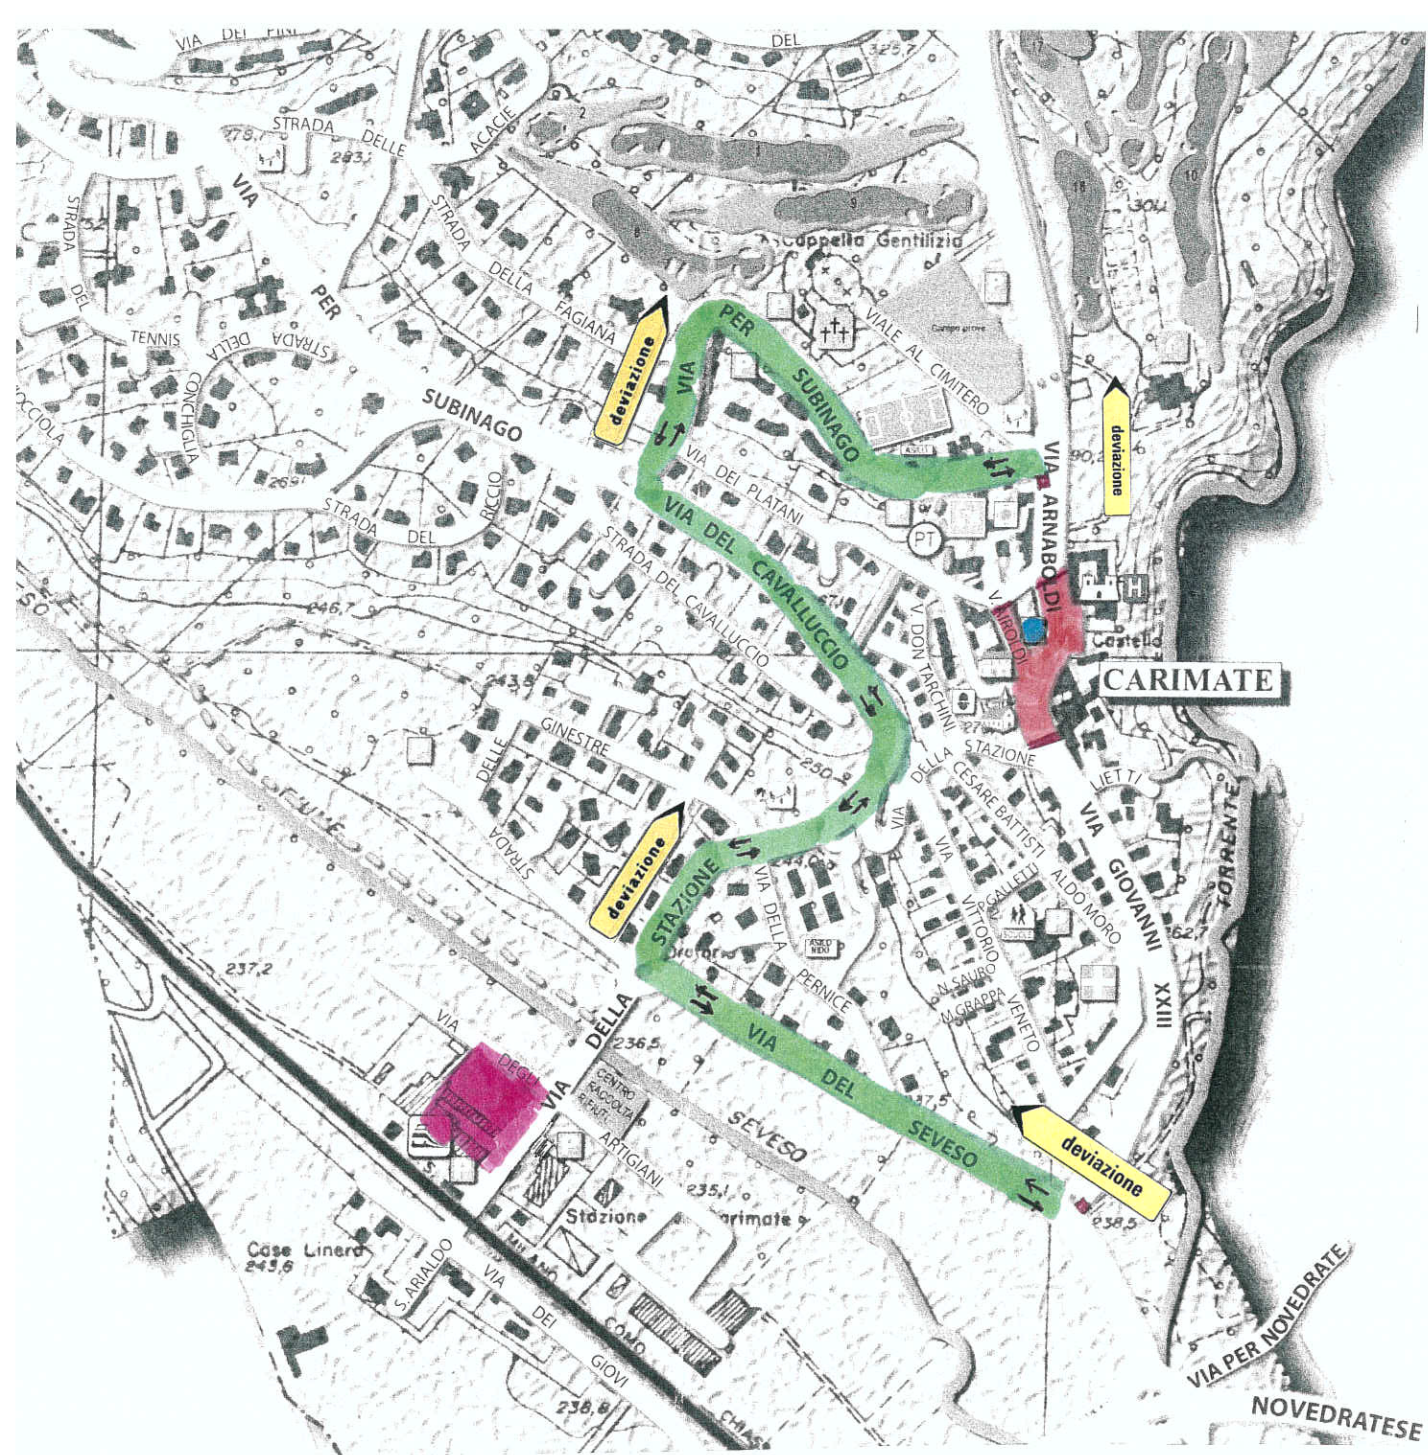

**ALLEGATO ORDINANZA N. 84/19**



**TRATTO STRADA PIAZZA CASTELLO, VIA AIROLDI E VIA ARNABOLDI CHIUSA AL TRAFFICO**



**SBARRAMENTO**




**DEVIAZIONE PER CANTU' E MONTESOLARO**



**PARCHEGGIO INTERRATO CHIUSO**



**PARCHEGGIO - FERMATA BUS NAVETTA**

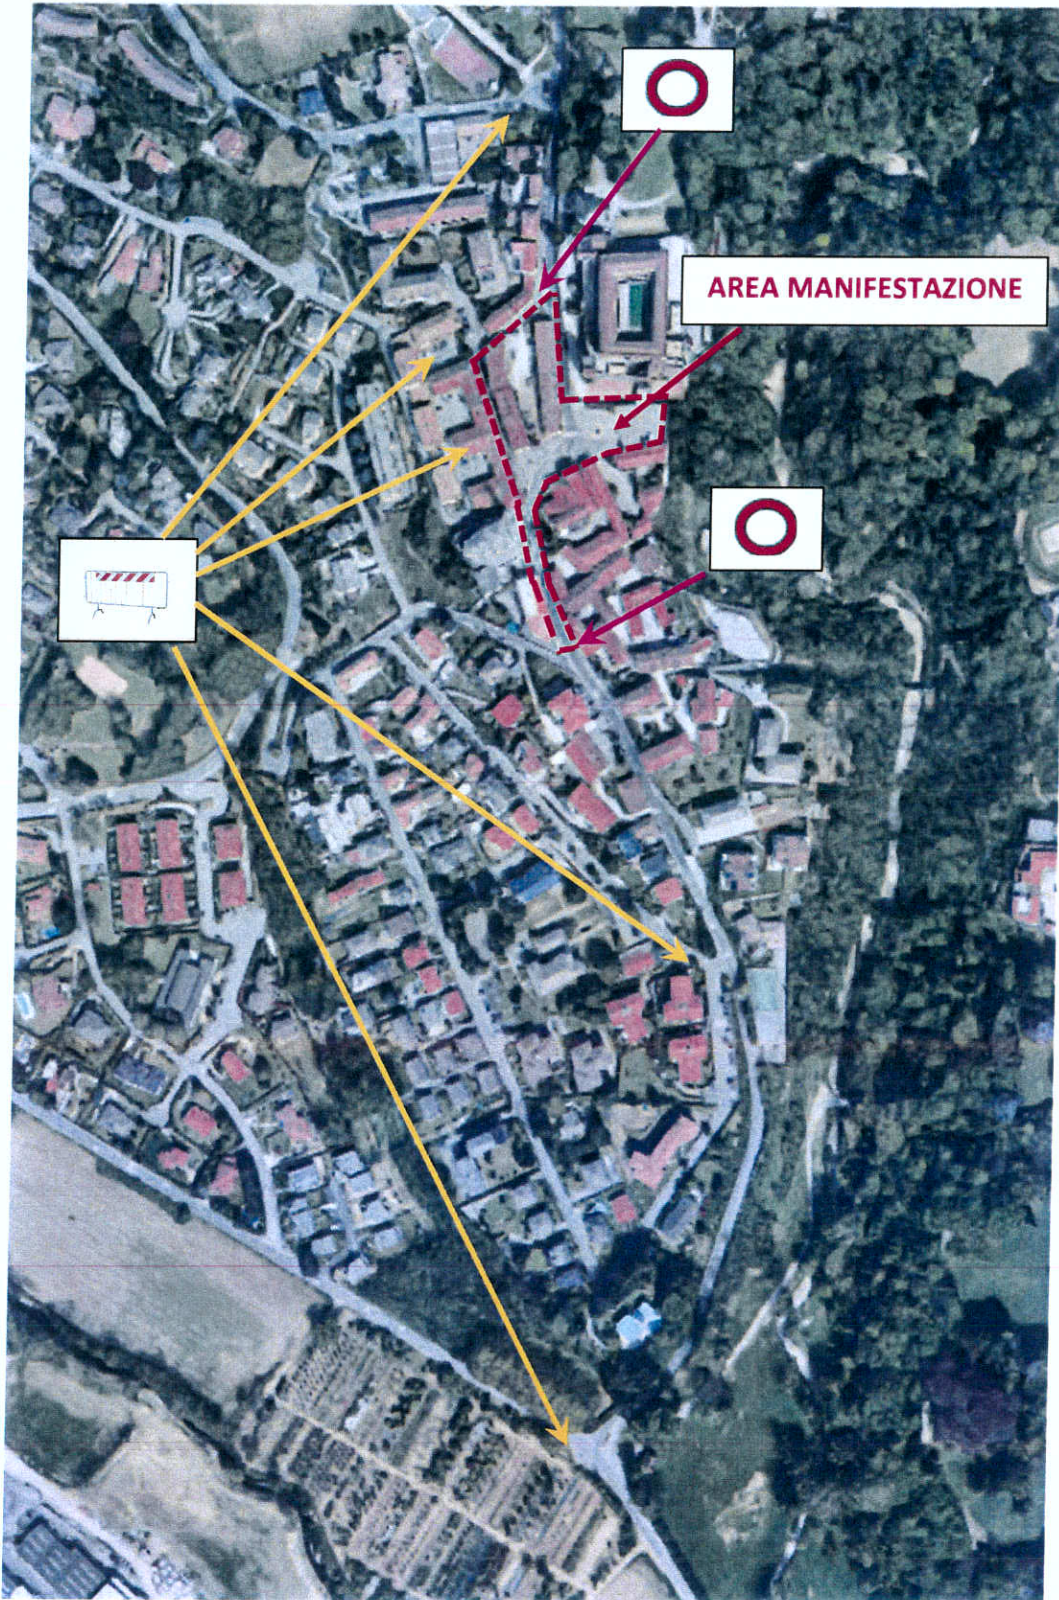

AREA MANIFESTAZIONE

