


CASCINA MUSELLE SUPERIORE




CASCINA MUSELLE INFERIORE




CASCINA BARISELLO

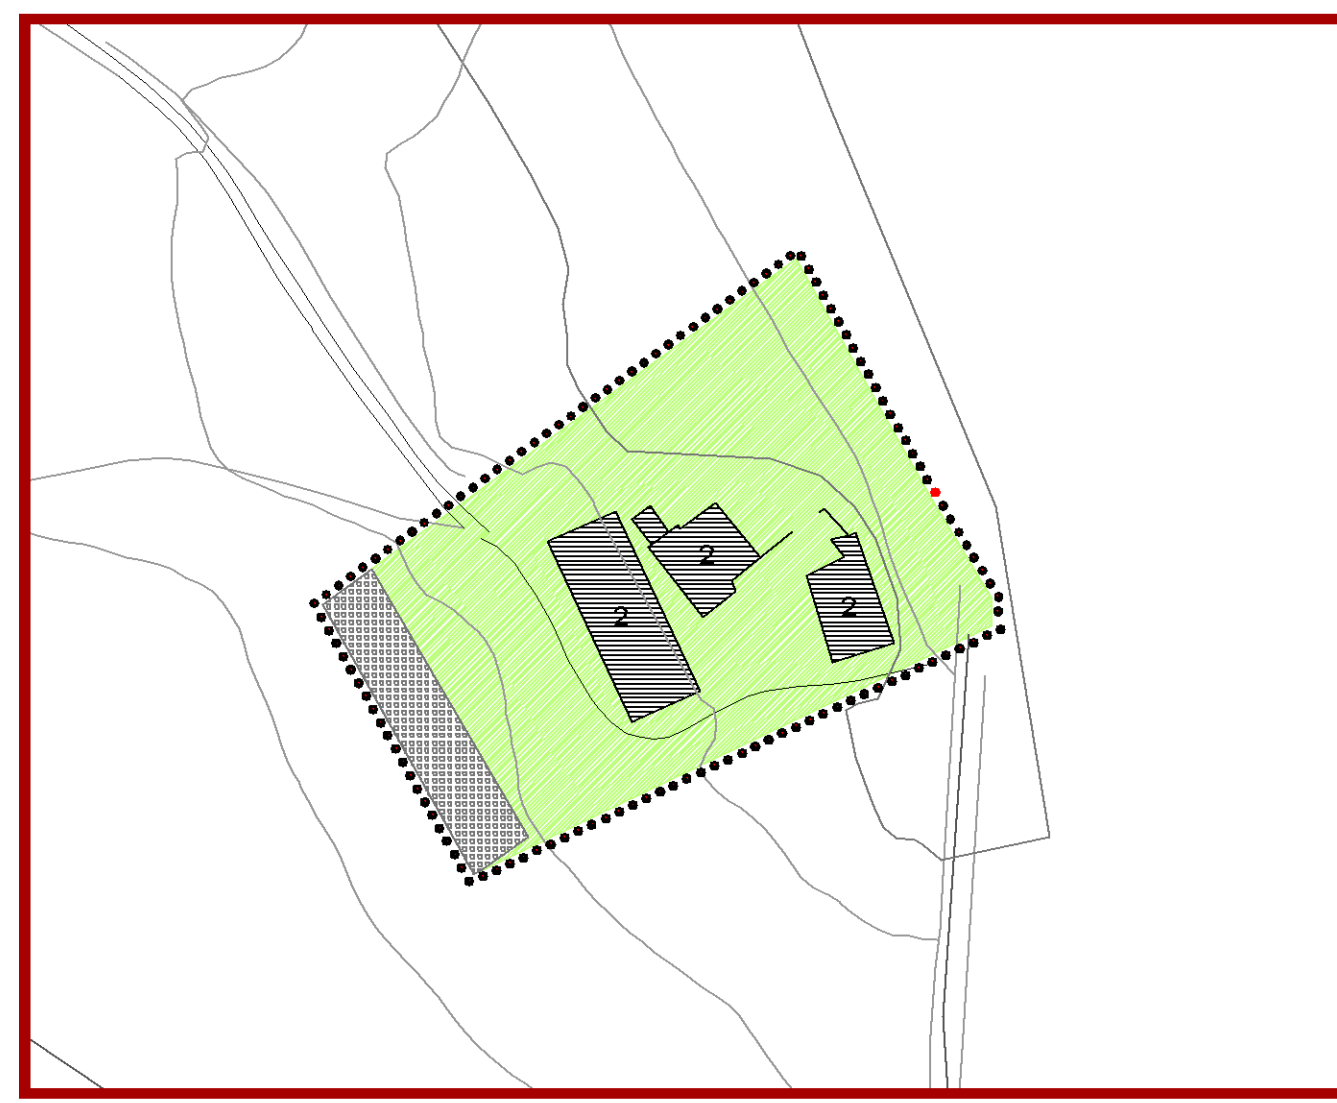

CASCINA COLOMBIOLO

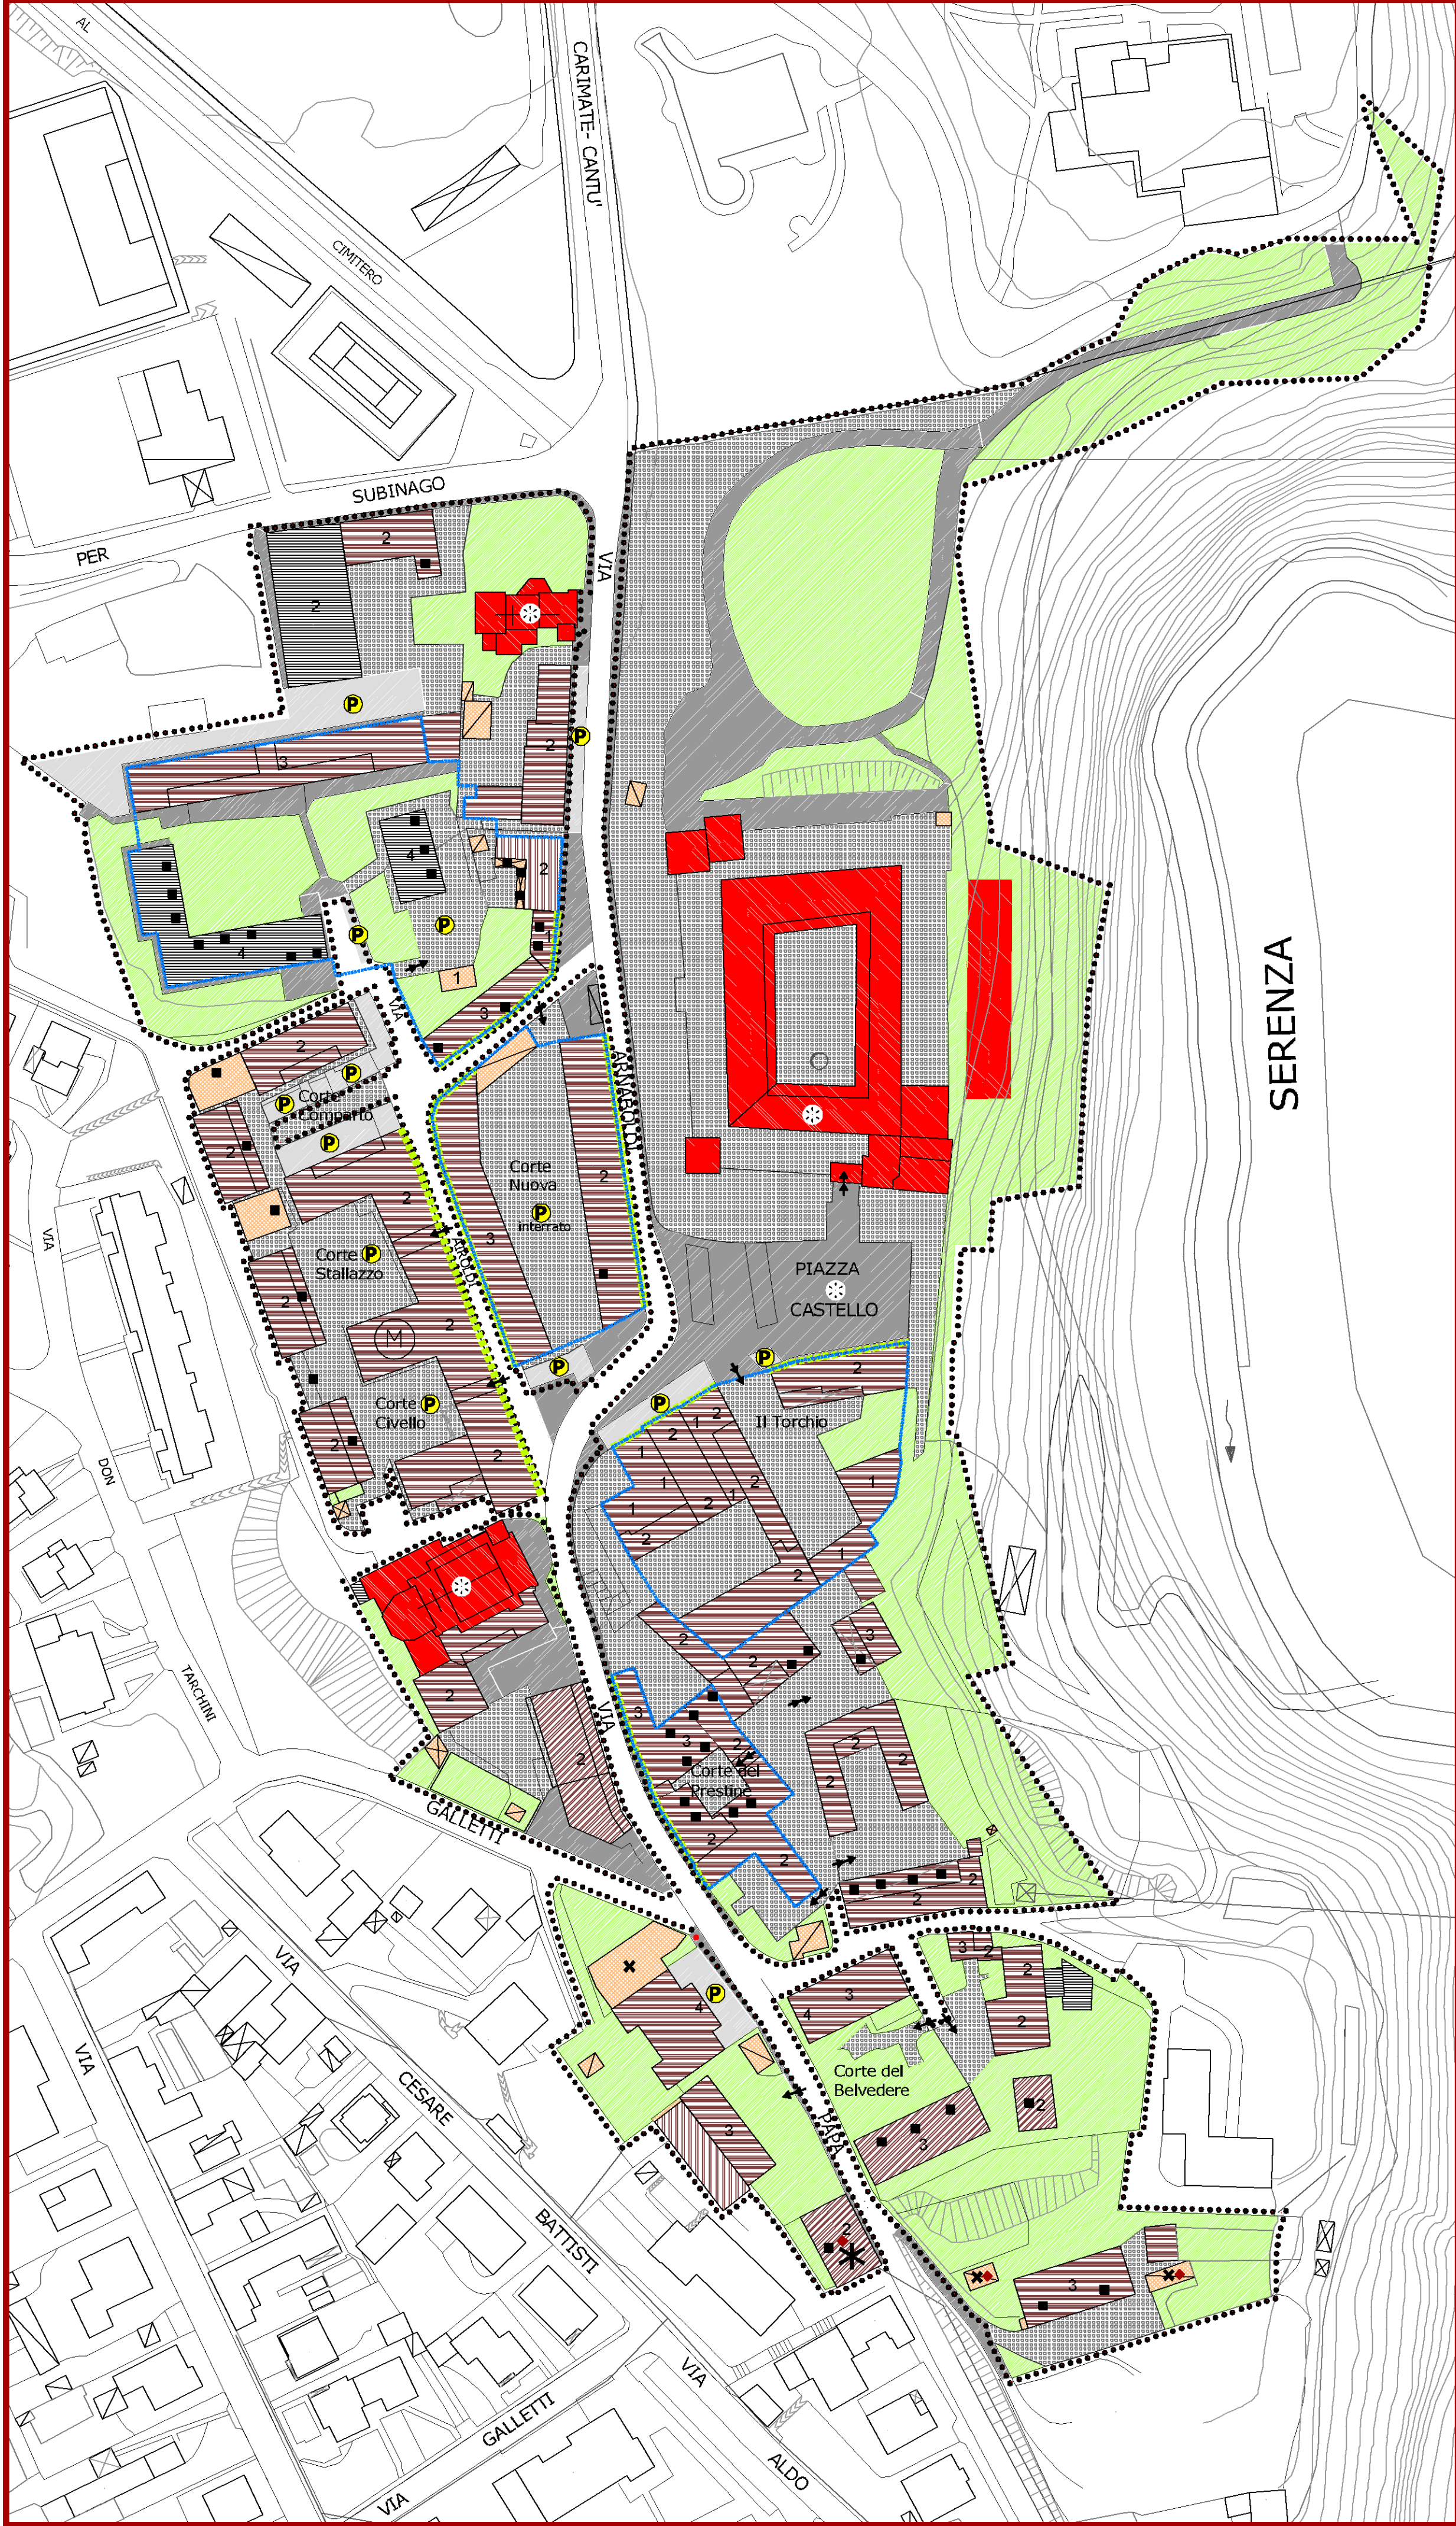

NUCLEO DI CARIMATE

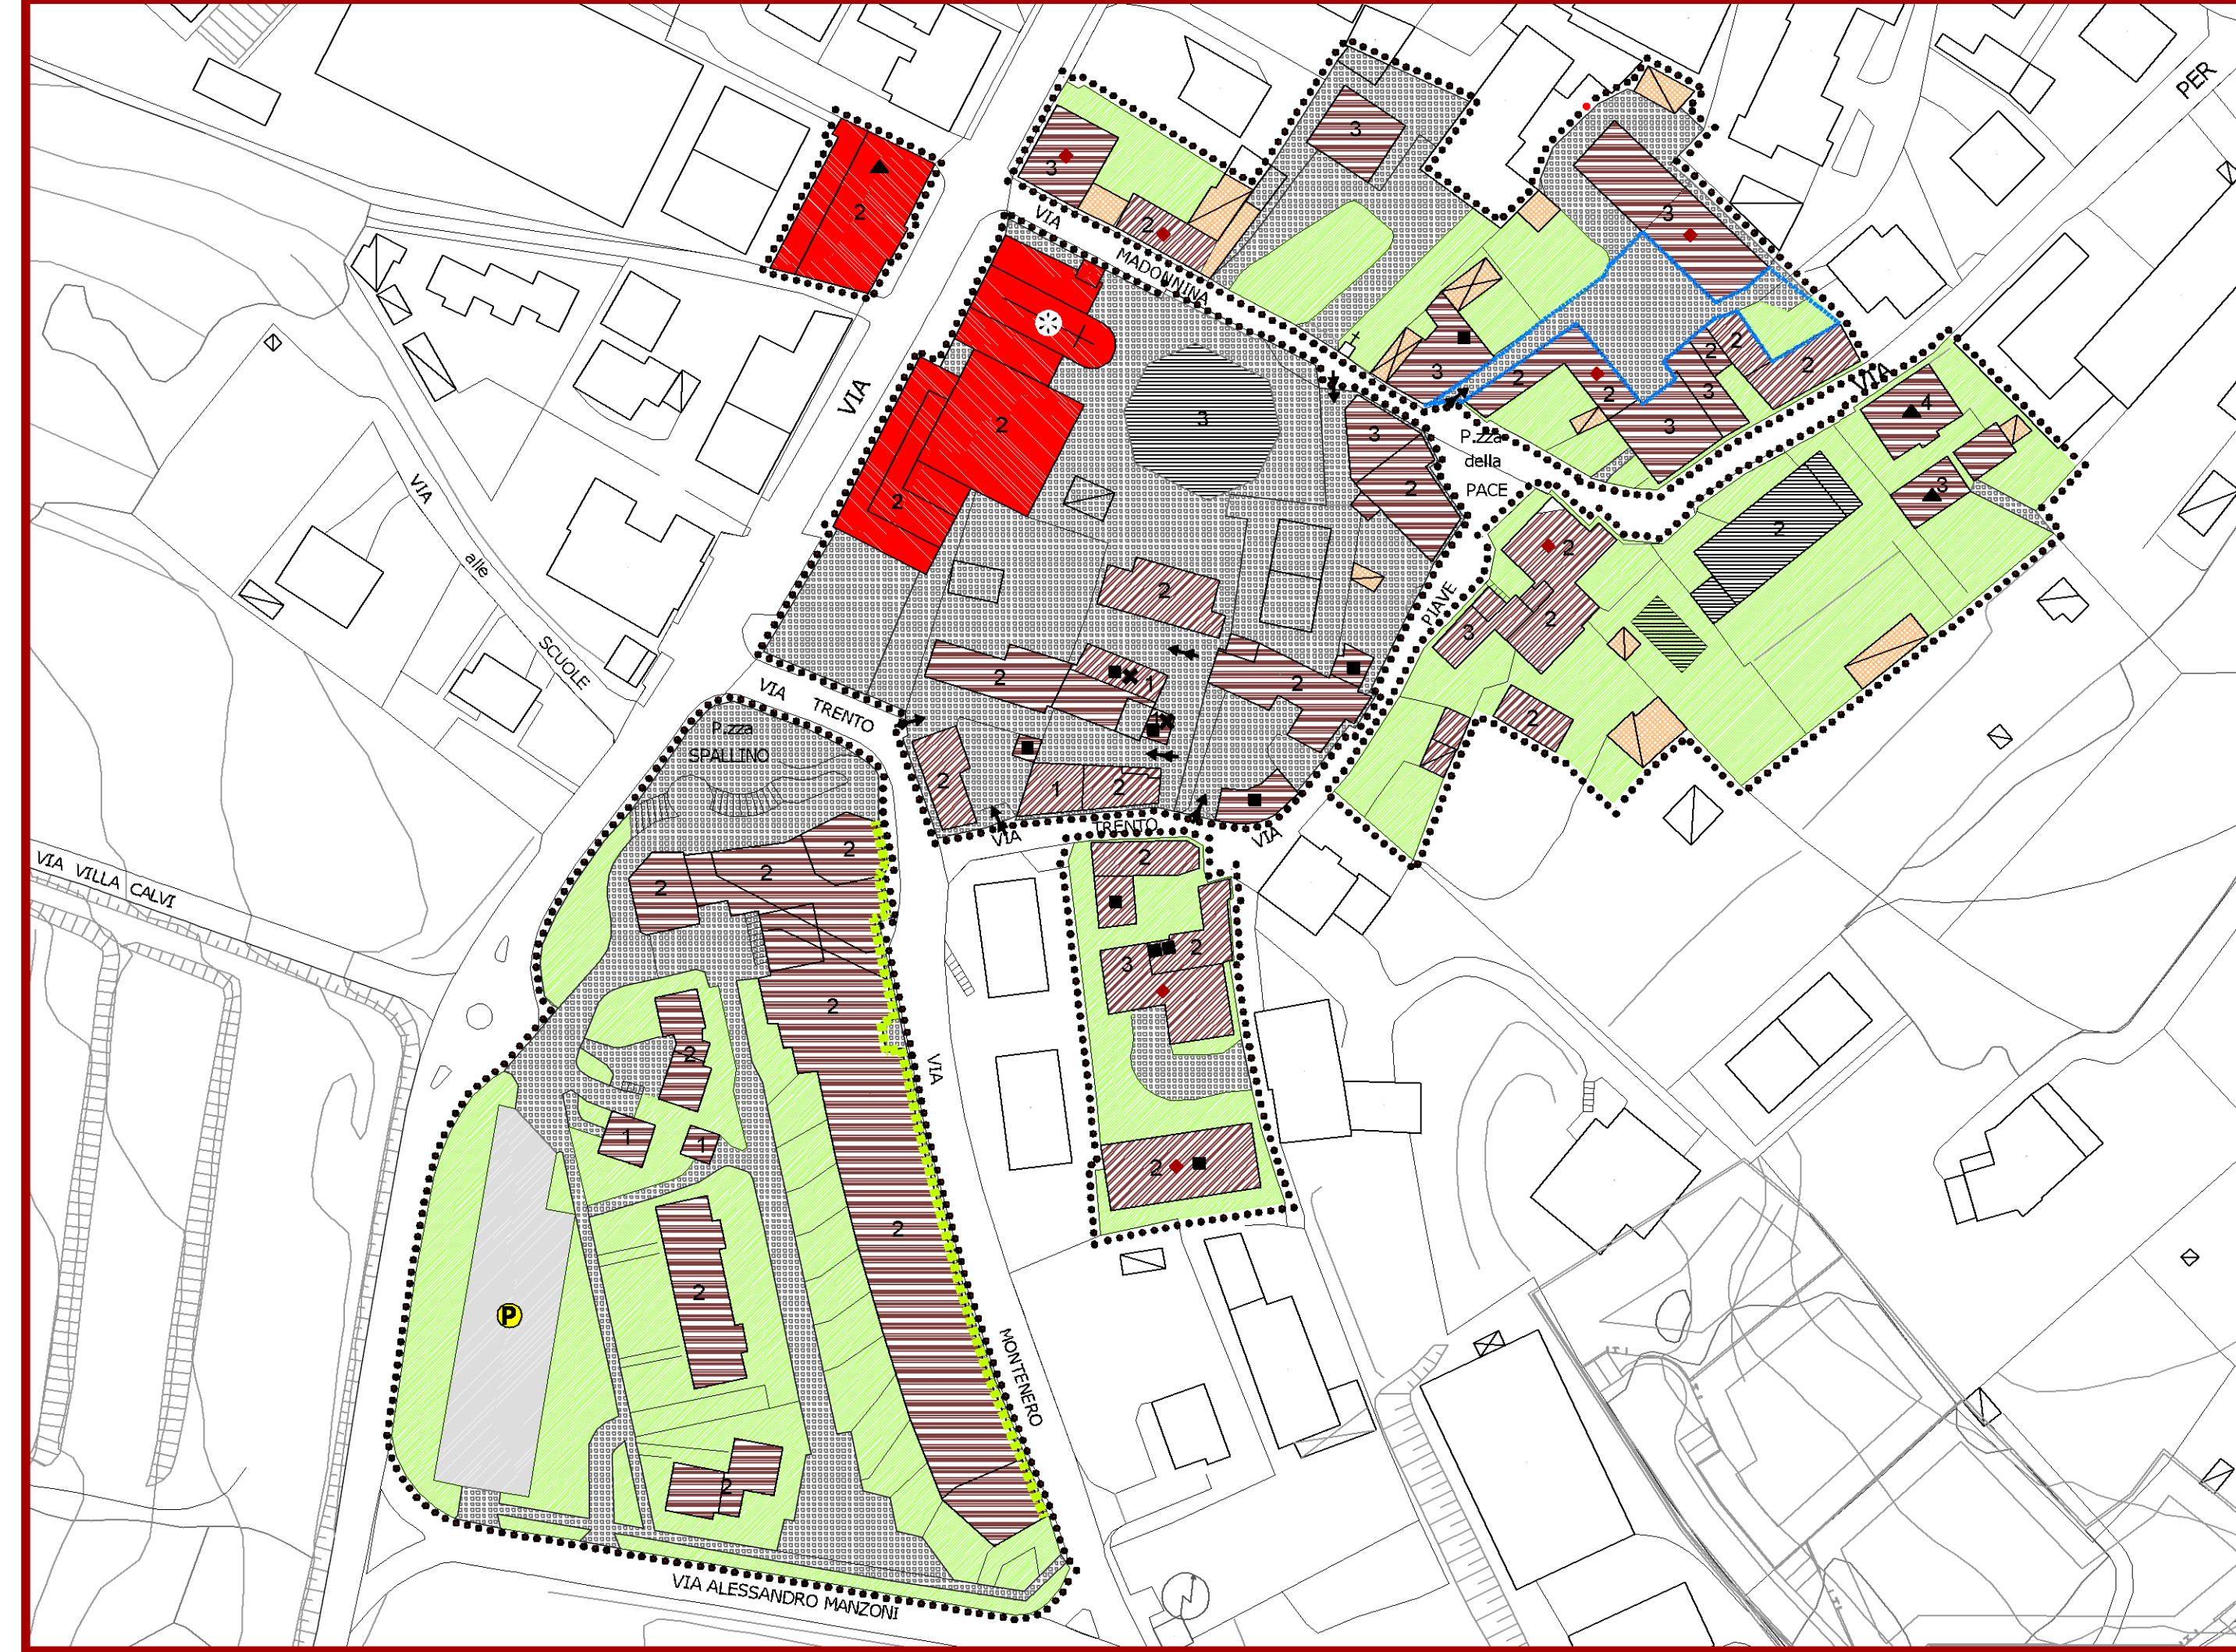

NUCLEO DI MONTESOLARO

**LEGENDA**

- Delimitazione dei Nuclei di antica formazione
  - Unità urbanistica complesso di edifici caratterizzato da elementi connotativi di rilevanza urbanistica
  - Significative quinte prospettive di relazione con gli spazi pubblici
  - Edifici e relative pertinenze vincolati ai sensi del D.Lgs 42/2004
  - Beni immobili di interesse artistico, storico, archeologico ed etnoantropologico
  - Edifici in elevato stato di degrado
  - Edifici in fase di ristrutturazione
  - Presenza di box al piano terra
  - Passi carrai di accesso alle corti interne
  - Numero dei piani fuori terra
  - Aree di circolazione veicolare e parcheggi
  - Aree di circolazione ciclopedonale
  - Superfici scoperte pertinenziali a verde
  - Superfici scoperte pertinenziali a cortile
- MODALITA' DI INTERVENTO**
- GL1** Restauro finalizzato alla conservazione ed al recupero degli edifici di interesse storico, artistico ed ambientale
  - GL2** Risanamento conservativo e ristrutturazione edilizia interna finalizzata al mantenimento e alla ricomposizione dei caratteri compositivi e tipologici dei prospetti
  - GL3** Ristrutturazione edilizia con ricostituzione dell'edificio
  - GL4** Ristrutturazione edilizia mediante demolizione e ricostruzione con conservazione di sedime e sagoma
  - GL5** Ristrutturazione edilizia mediante ricomposizione volumetrica
  - Manufatto accessorio
  - Manufatto accessorio non coerente con il contesto
  - Ambito con prescrizione speciale (art. 19 Normativa tecnica)

**piùassociati**

22012 Cerrobbio (CO)  
 VIA RISTORANTE, 18C  
 T. +39 031 340025  
 F. +39 031 340027  
 E. info@piuassociati.net  
 www.piuassociati.net  
 C.F./P. IVA 03370400137

COLLABORATORI:  
 ANTONIO V. NALBESINI

**COMUNE DI Carimate**  
 PROVINCIA DI COMO

**PGT**  
 Piano di Governo del Territorio  
 PdR Piano delle Regole  
 ai sensi dell'art. 10 della L.R. 12/05

19/05/2013  
 24/04/2013  
 26/03/2013

L'UNITA' PRECEDENTE  
 GIORDI, S. CRISTOFORO

L'AMBITO COMPETENTE  
 dist. Ssa S. Di Marco

**PAES**  
 Approvazione - Delib. C.C. n. del  
 Verifica di compatibilità PTR - DGR n. 2/329 del 27/04/13  
 Adozione - Delib. C.C. n. 3 del 28/04/13  
 Proposta - conferenza di valutazione  
 Elaborazione e redazione  
 Scoping - conferenza di valutazione  
 Orientamento e preparazione  
 Atto di avvio VAS - Delib. G.C. n. 64 del 07/05/09  
 Atto di avvio PGT - Delib. G.C. n. 63 del 07/05/09

OGGETTO:  
**PROGETTO**  
**Nuclei di antica formazione**  
**Modalità di intervento**

SCALA: 1:1.000

19/05/2013  
 24/04/2013  
 26/03/2013