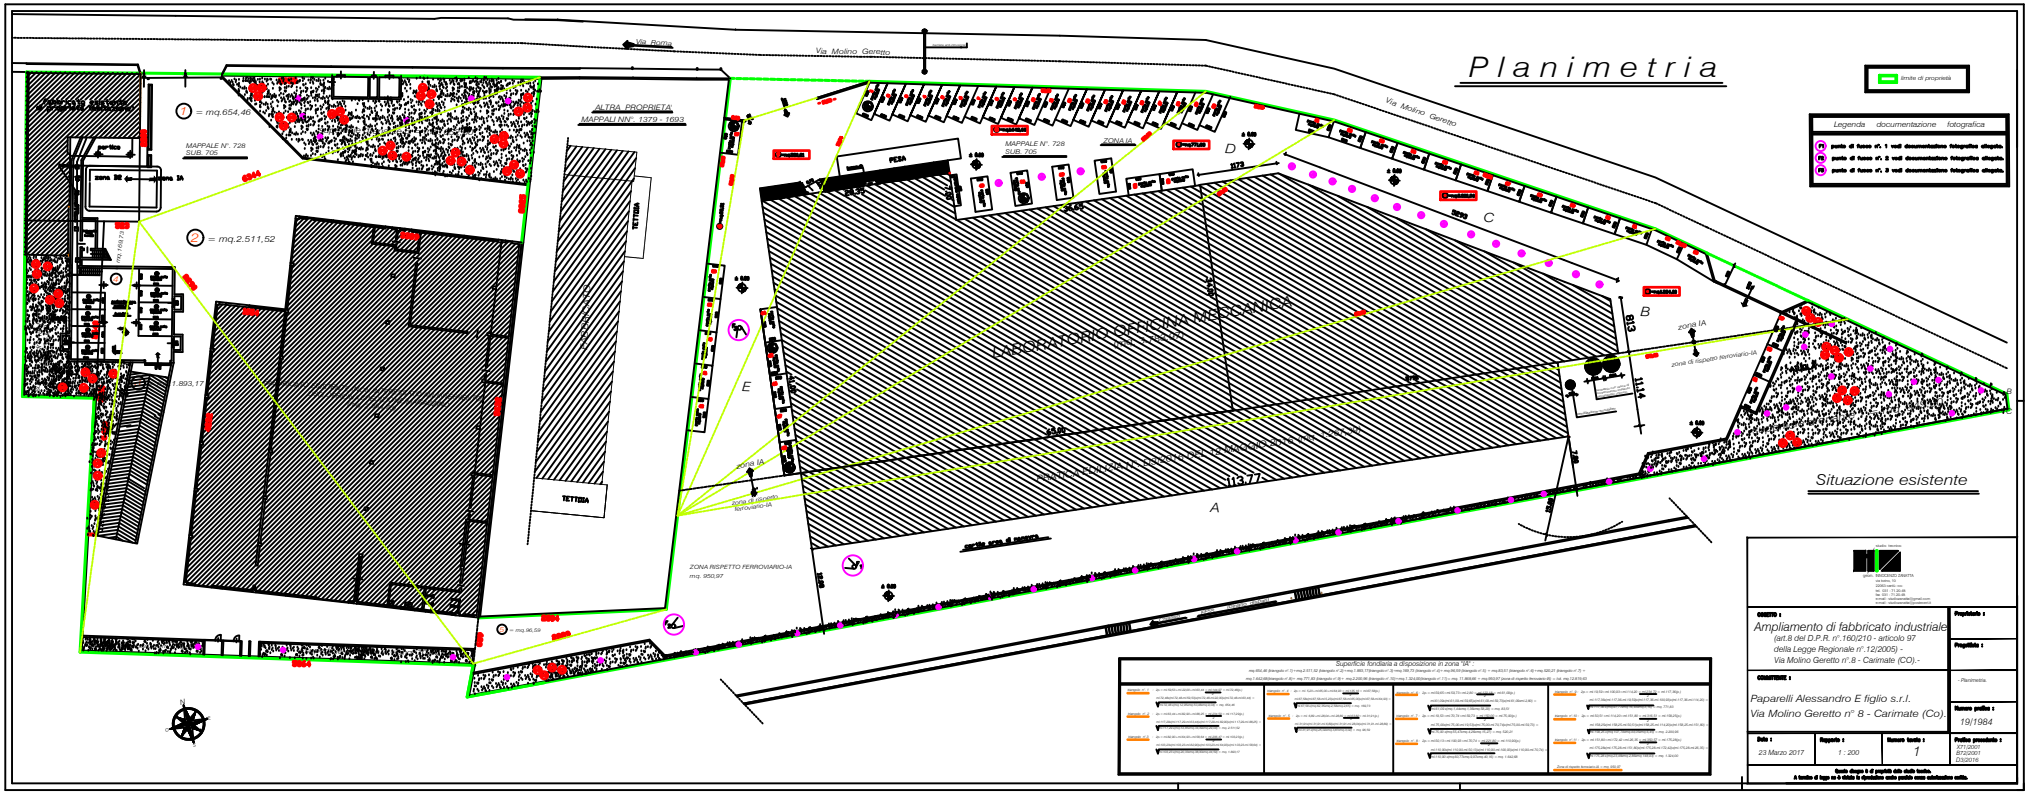
Planimetria
Via Roma
Via Molino Geretto
Via Molino Geretto
1 = mq.654,46
2 = mq.2.511,52
MAPPALE N°. 728
SUB. 705
ALTRA PROPRIETA'
MAPPALI NN°. 1379 - 1693
TETTOIA
TETTOIA
PESA
MAPPALE N°. 728
SUB. 705
ZONA IA
LABORATORIO OFFICINA MECCANICA
A
B
C
D
E
113,77
113,14
8,13
zona IA
zona di rispetto ferroviario-IA
ZONA RISPETTO FERROVIARIO-IA
mq. 950,97
Situazione esistente
Legenda documentazione fotografica
punto di fuoco n°. 1 vedi documentazione fotografica allegata.
punto di fuoco n°. 2 vedi documentazione fotografica allegata.
punto di fuoco n°. 3 vedi documentazione fotografica allegata.
limite di proprietà
Superficie fondiaria a disposizione in zona "IA" :
Area di sedime fabbricato : mq. 400,46
studio tecnico
geom. ALESSANDRO BRUTTA
via Isotta, 10
22060 Carimate (CO)
tel. 031 - 712.20.48
fax. 031 - 712.20.48
e-mail : radrubrutta@gmail.com
p.e.c. : alessandro.brutta@geopec.it
OGGETTO :
Ampliamento di fabbricato industriale
(art.8 del D.P.R. n°.160/210 - articolo 97
della Legge Regionale n°.12/2005) -
Via Molino Geretto n° 8 - Carimate (Co) -
Proprietà :
Progettista :
CONTENUTO :
- Planimetria.
Paparelli Alessandro E figlio s.r.l.
Via Molino Geretto n° 8 - Carimate (Co)
Numero pratica :
19/1984
Data :
23 Marzo 2017
Rapporto :
1 : 200
Numero tavola :
1
Pratica precedente :
X71/2001
B72/2001
D3/2016
Questo disegno è di proprietà dello studio tecnico.
A termine di legge ne è vietato la riproduzione anche parziale senza autorizzazione scritta.