

VILLA CALVI




CASCINA MUSELLE SUPERIORE



CASCINA MUSELLE INFERIORE




CASCINA BARISELLO

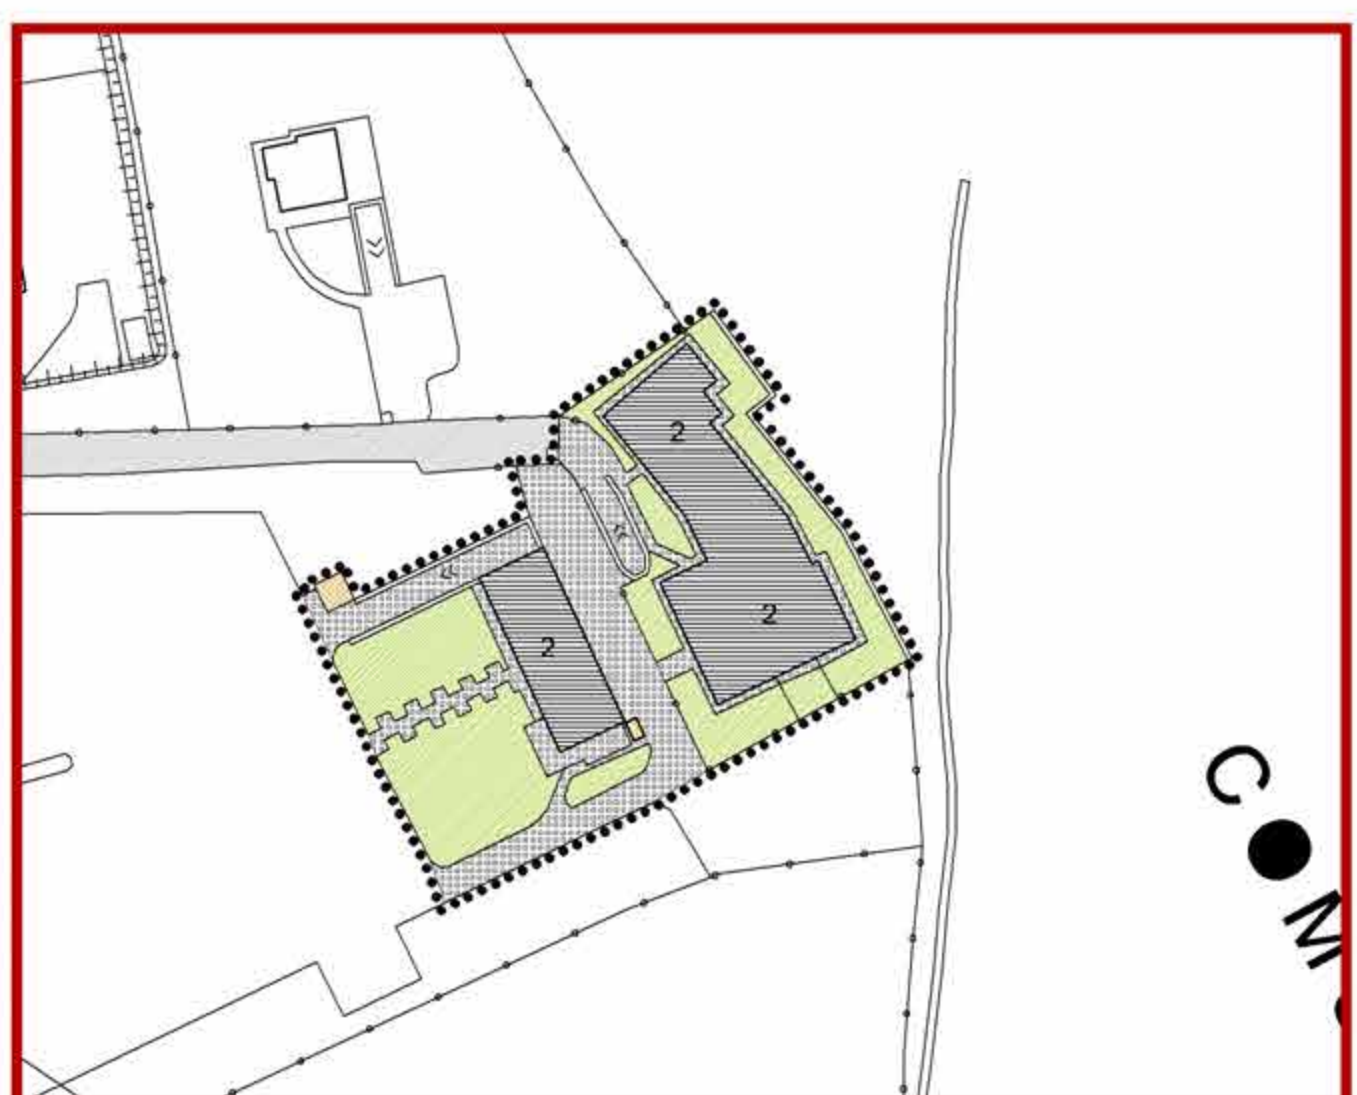

CASCINA COLOMBIOLO



NUCLEO DI CARIMATE

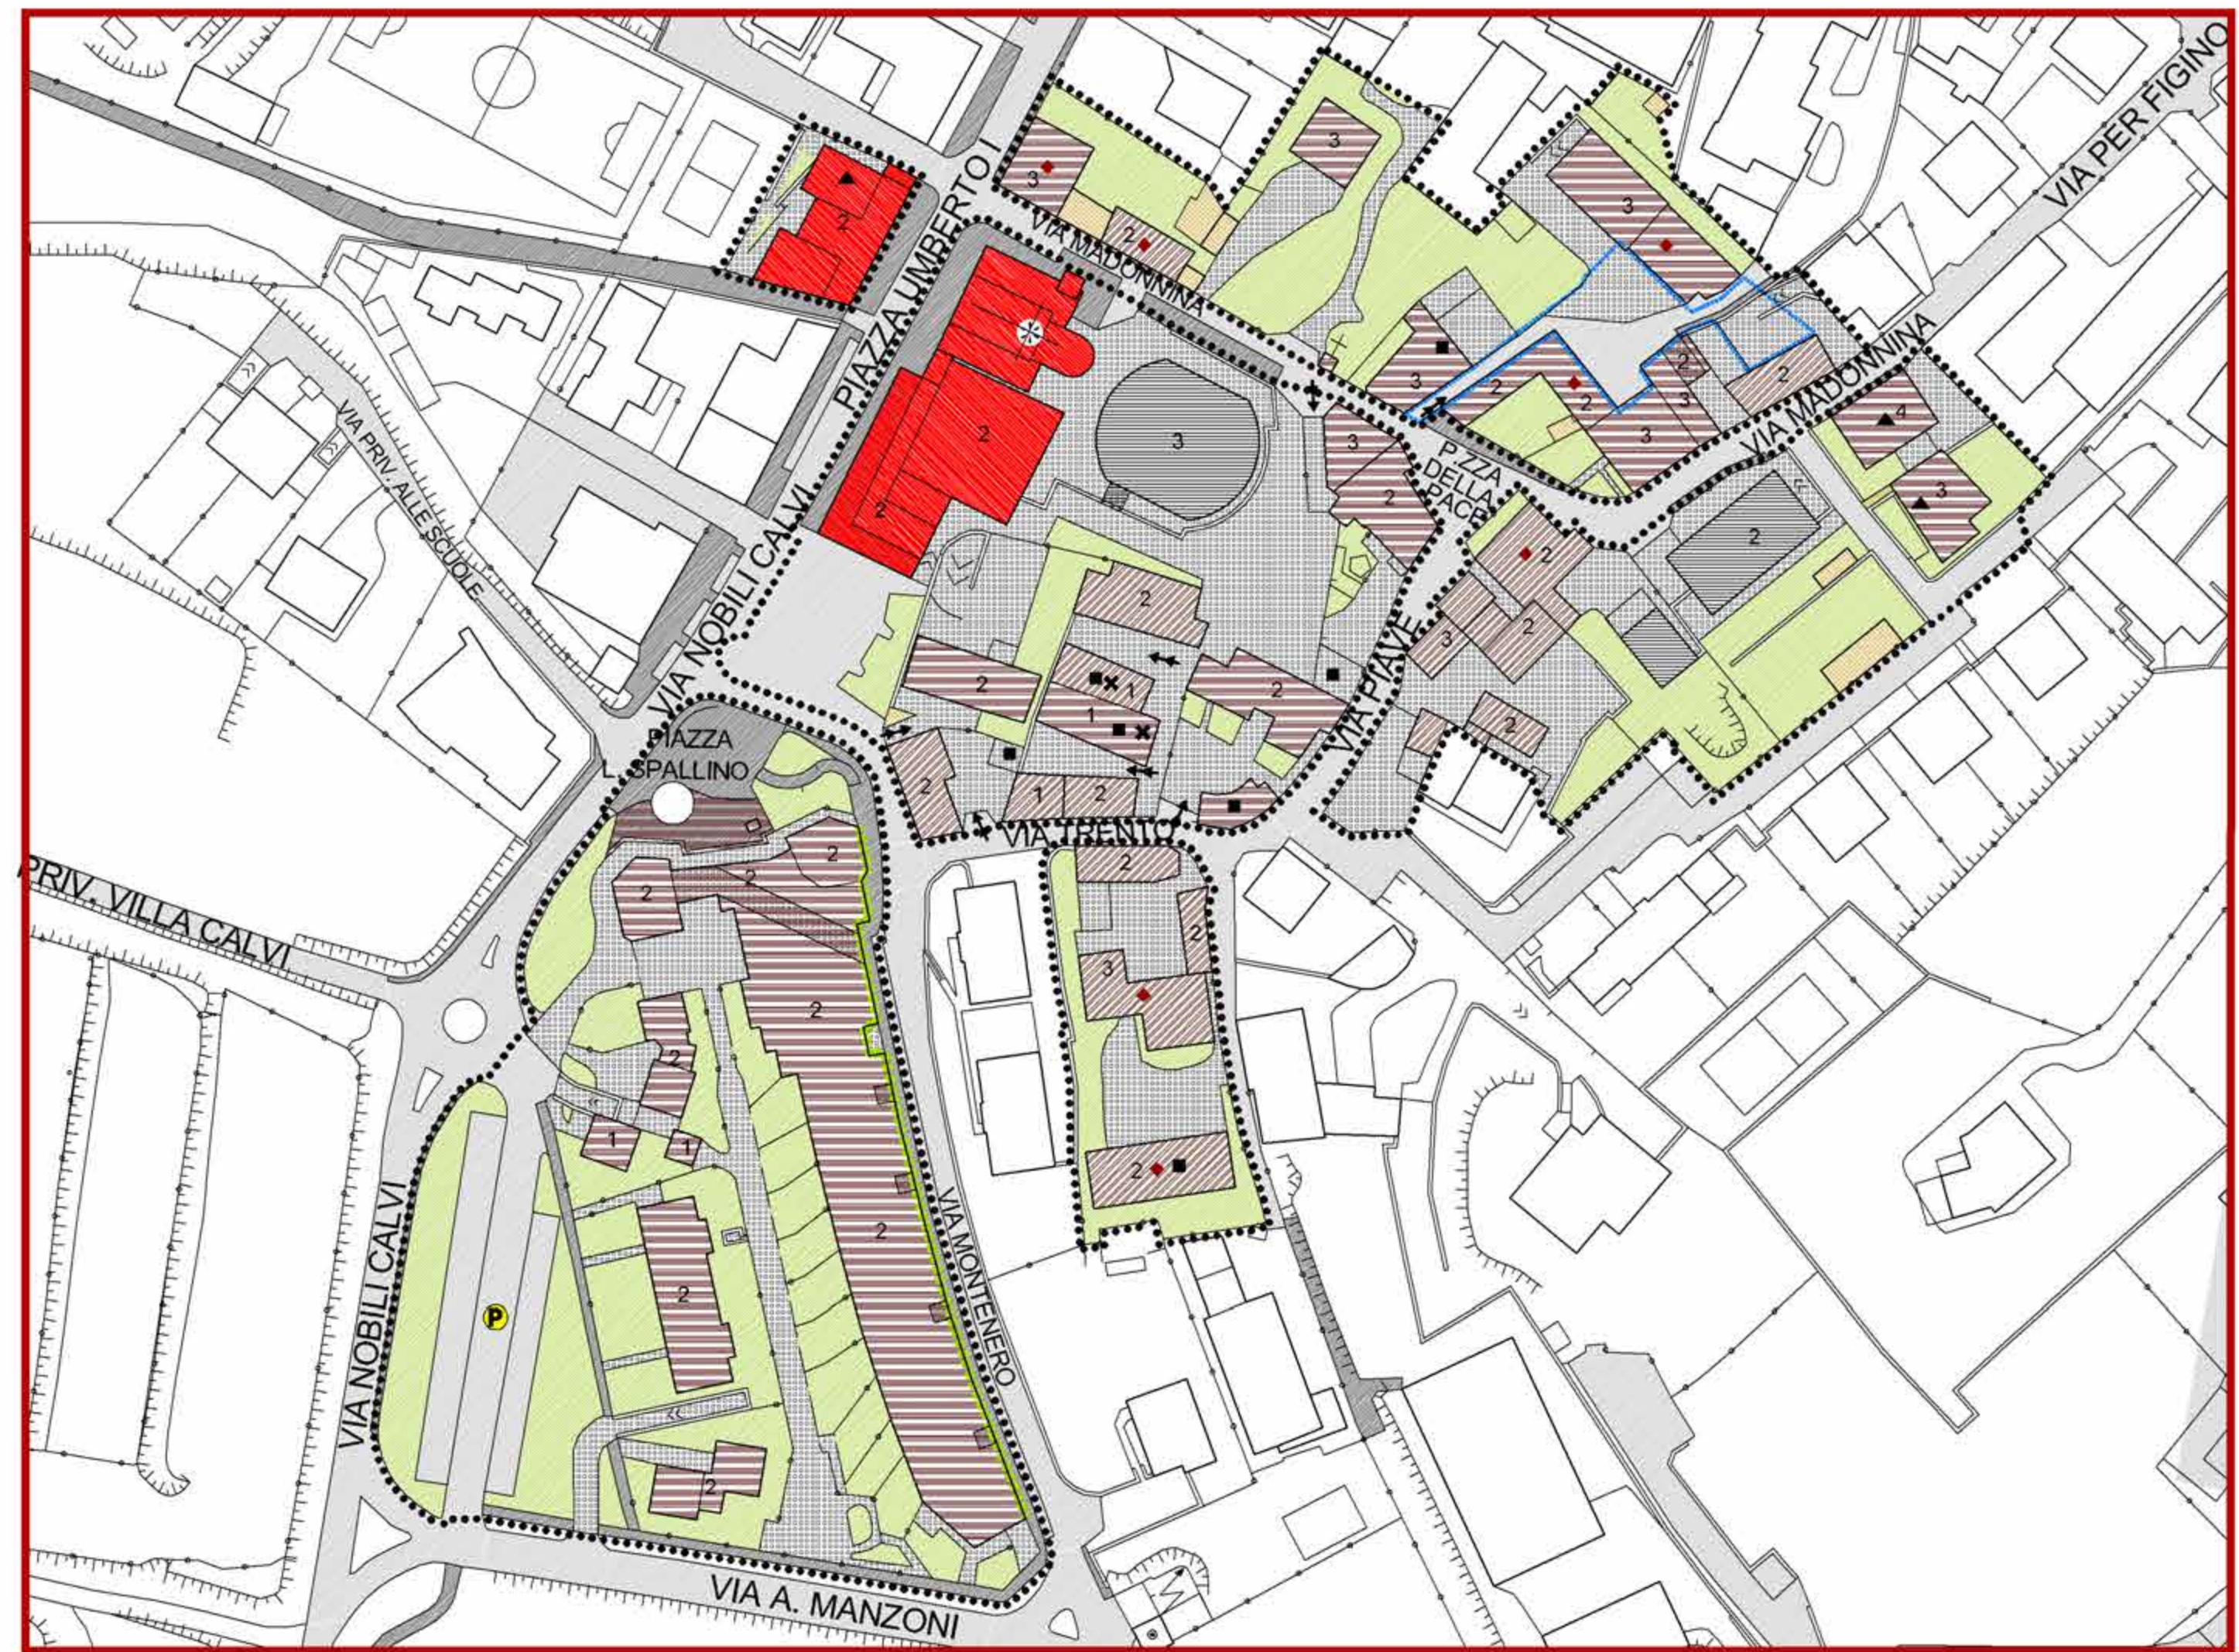

NUCLEO DI MONTESOLARO

- LEGENDA**
- Delimitazione dei Nuclei di antica formazione
  - Unità urbanistica complesso di edifici caratterizzato da elementi connotativi di rilevanza urbanistica
  - Significative quinte prospettive di relazione con gli spazi pubblici
  - Edifici e relative pertinenze vincolati ai sensi del D.Lgs 42/2004
  - Beni immobili di interesse artistico, storico, archeologico ed etnoantropologico
  - Edifici in elevato stato di degrado
  - Edifici in fase di ristrutturazione
  - Presenza di box al piano terra
  - Passi carrai di accesso alle corti interne
  - Numero dei piani fuori terra
  - Aree di circolazione veicolare e parcheggi
  - Aree di circolazione ciclopedonale
  - Superfici scoperte pertinenziali a verde
  - Superfici scoperte pertinenziali a cortile
- MODALITA' DI INTERVENTO**
- GL1 Restauero finalizzato alla conservazione ed al recupero degli edifici di interesse storico, artistico ed ambientale
  - GL2 Risanamento conservativo e ristrutturazione edilizia interna finalizzata al mantenimento e alla ricomposizione dei caratteri compositivi e tipologici dei prospetti
  - GL3 Ristrutturazione edilizia con ricostituzione dell'edificio
  - GL4 Ristrutturazione edilizia mediante demolizione e ricostruzione con conservazione di sedime e sagoma
  - GL5 Ristrutturazione edilizia mediante ricomposizione volumetrica
  - Manufatto accessorio
  - Manufatto accessorio non coerente con il contesto
  - Ambito con prescrizione speciale (art. 19 Normativa tecnica)

**piùassociati**  
**studio B&L piùassociati**

Enrico Bernasconi  
Giuseppe Bernasconi  
Giulio R. Pellio  
architetti

C.F. n. 0370308139  
V.le "Macedonia" 18C  
22082 Cesana Madone (CO)  
T +39 031 31 47 025  
F +39 031 31 47 025  
E studio@b&l.it  
W www.b&l.it

**Le Autorità:**  
Proponente R. Allevi  
Procedente geom. S. Orsenigo  
Competente dott.ssa S. Di Marco

**Le fasi del procedimento:**  
Atto di avvio dello G.C. n. 70 del 26/10/2017  
Verifica di assoggettabilità VAS  
Adozione dello C.C. n. del  
Verifica di compatibilità PTCP - Atto n. del  
Verifica di compatibilità PPR - Atto n. del  
Approvazione dello C.C. n. del

COMUNE DI  
**Carimate**  
PROVINCIA DI COMO

OGGETTO:  
PROGETTO

**SECONDA VARIANTE AL PGT**  
Piano di Governo del Territorio  
approvazione D.C.C. n. 45 del 05/10/2013  
pubblicazione BURL n. 7 del 12/02/2014

**PdR Piano delle Regole**  
ai sensi dell'art. 10 della L.R. 12/05

SCALA: 1:1.000

**3**